

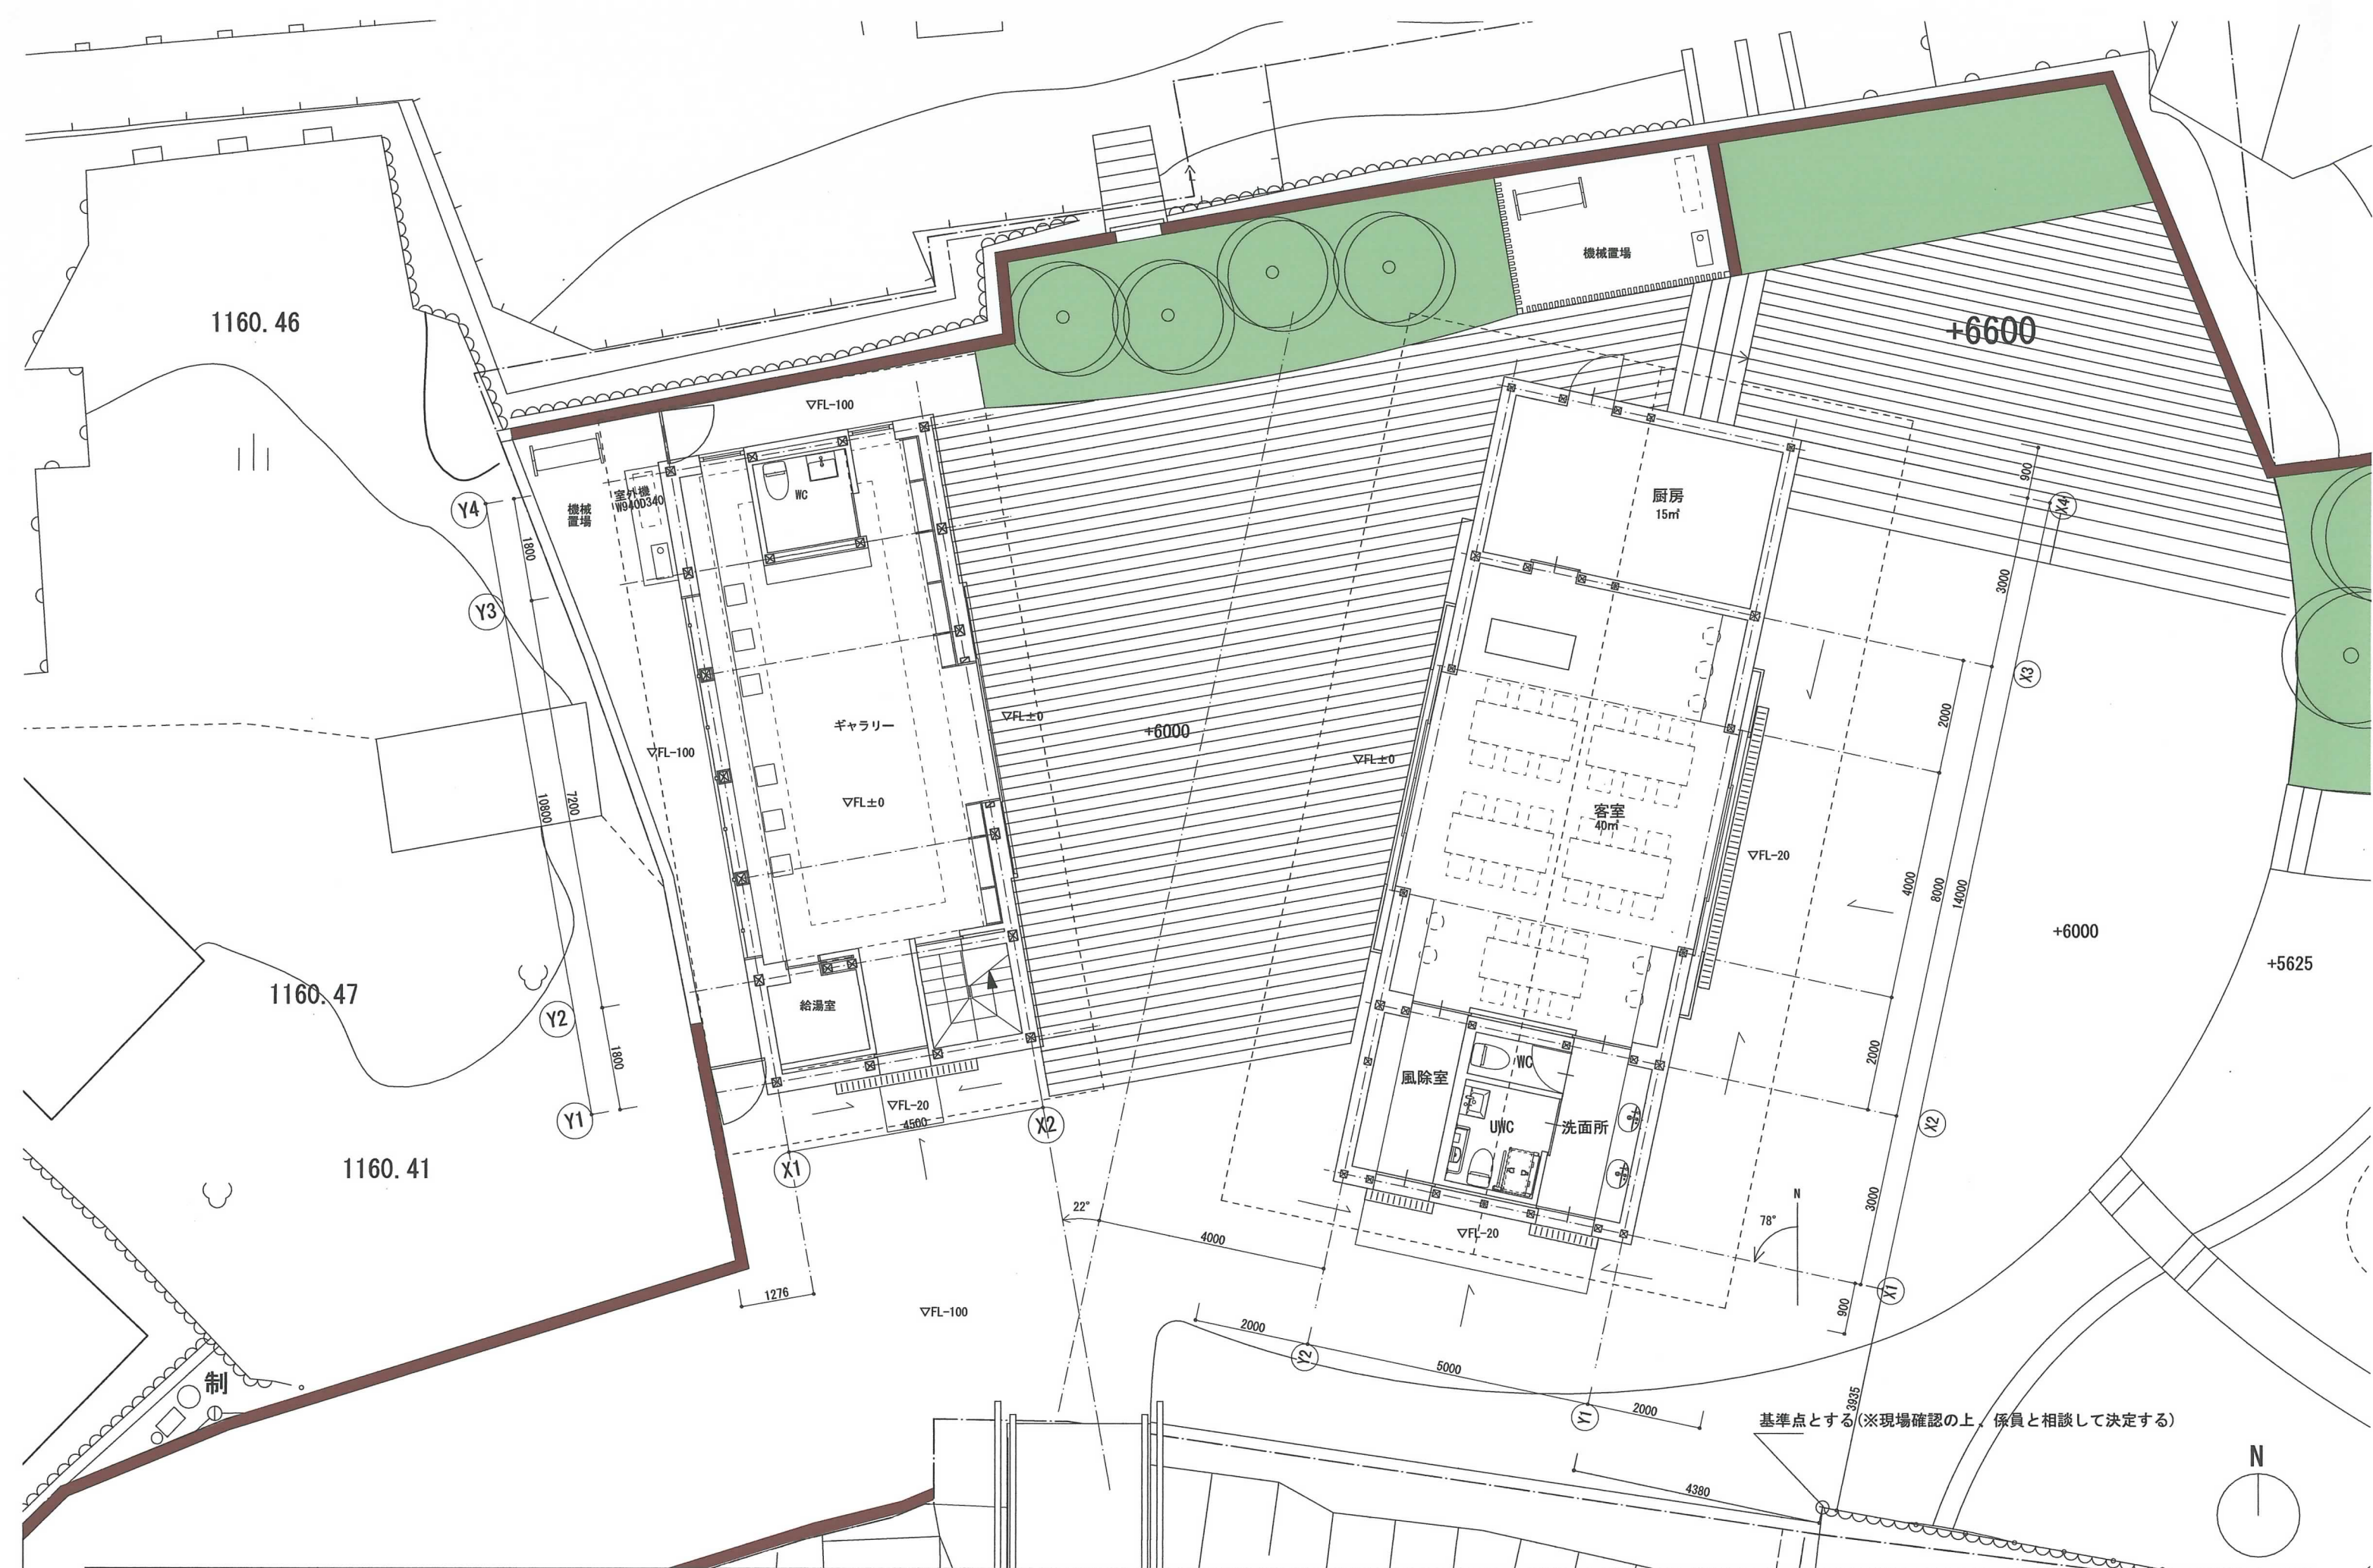
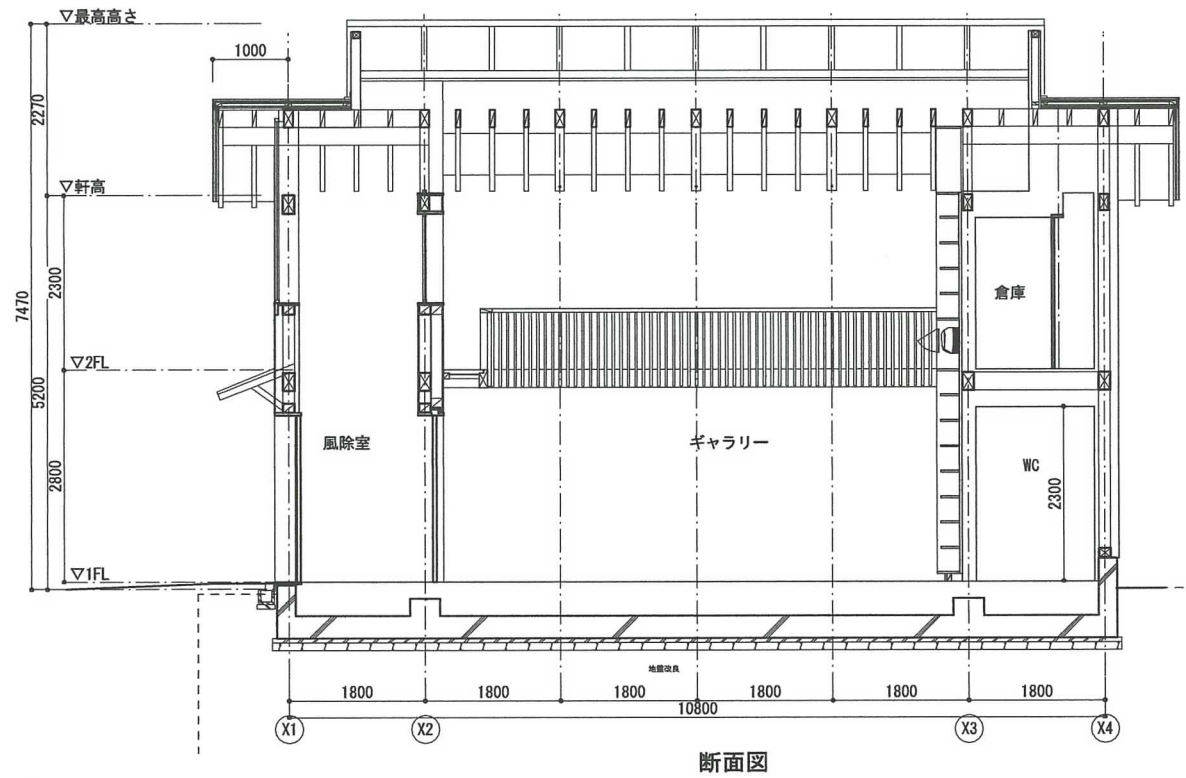
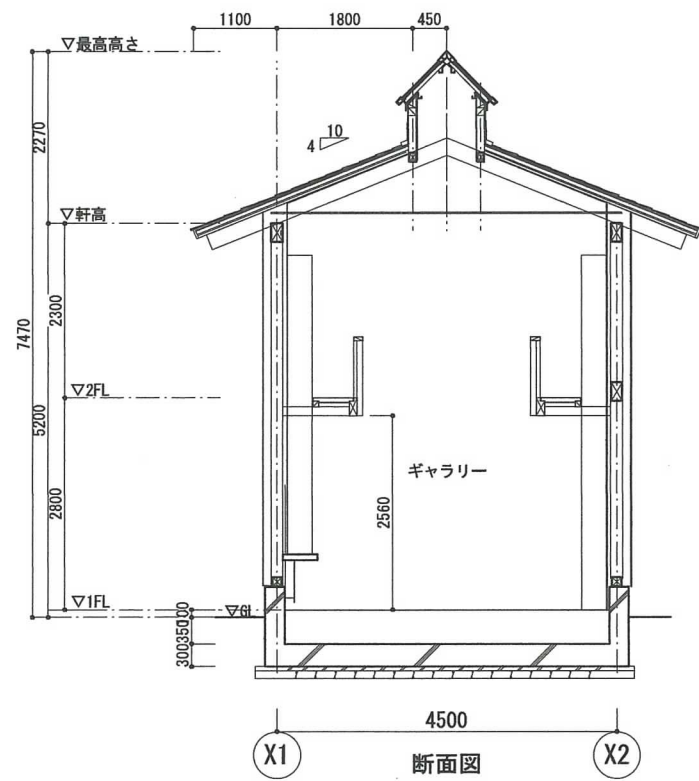


図書ギャラリー




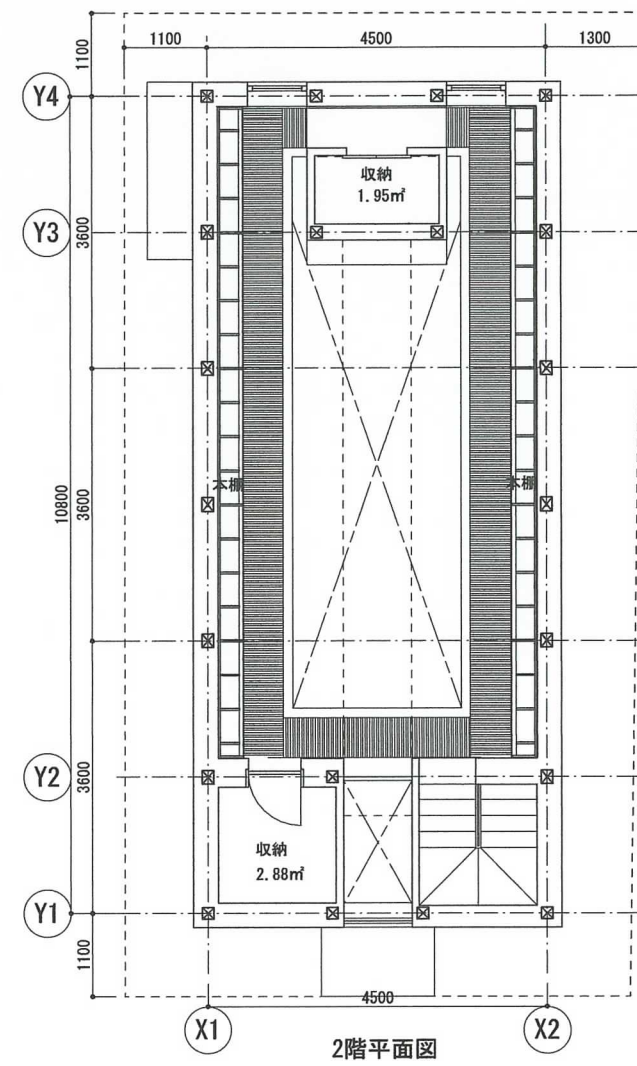


				一級建築士 第91660号 北山 孝二郎		一級建築士 第359610号 徳永 悠二		DATE 2020		工事名 令和2年度 地蔵高台広場整備工事		図面番号 A - 28
								査図 作図 担当 担当		図名 配置図	SCALE 1/100	
				北山		徳永		徳永				

SCALE 1/100


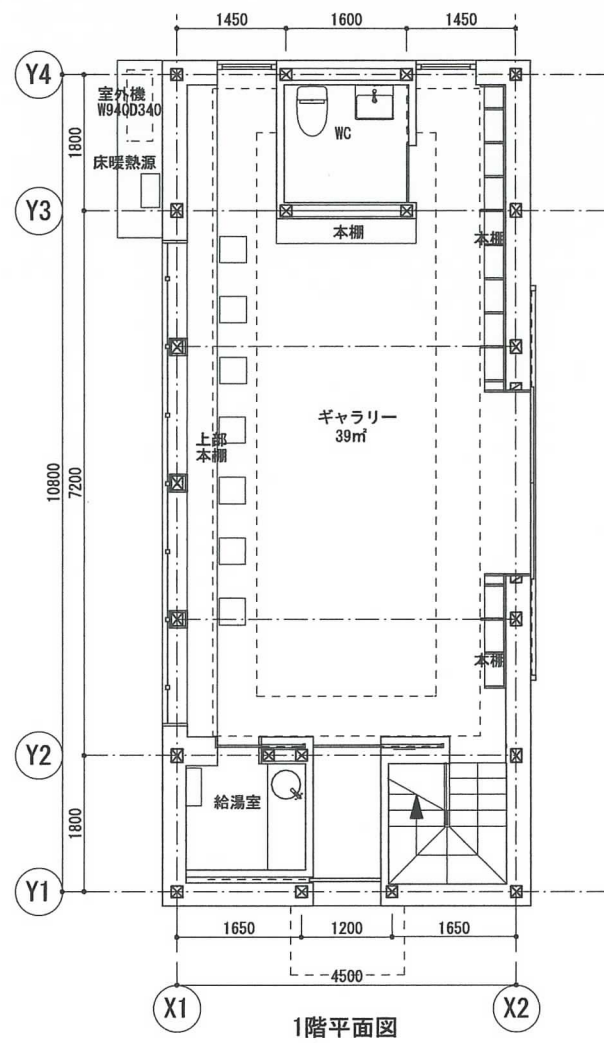


				一級建築士 第91660号 北山 孝二郎	一級建築士 第359610号 徳永 悠二	DATE 2020				工事名 令和2年度 地蔵高台広場整備工事			図面番号 A-29
						査図	作図	担当	担当	図 名 ギャラリー 平面図・断面図		SCALE 1/100	
						北山	徳永	徳永					

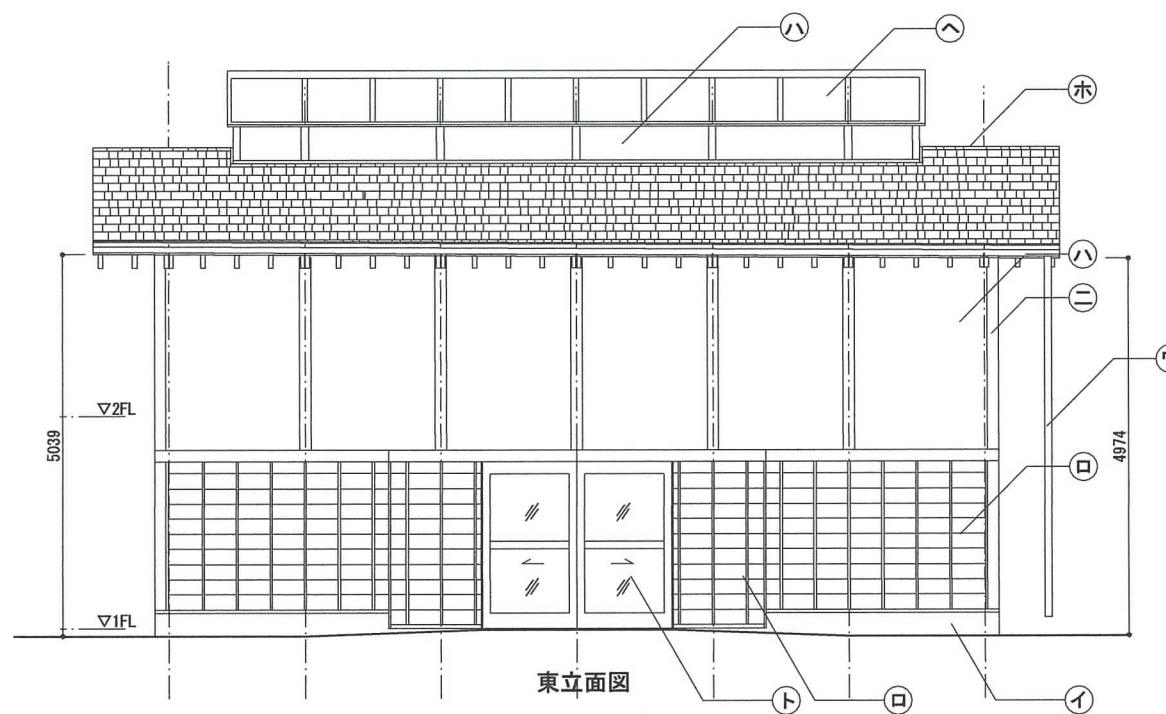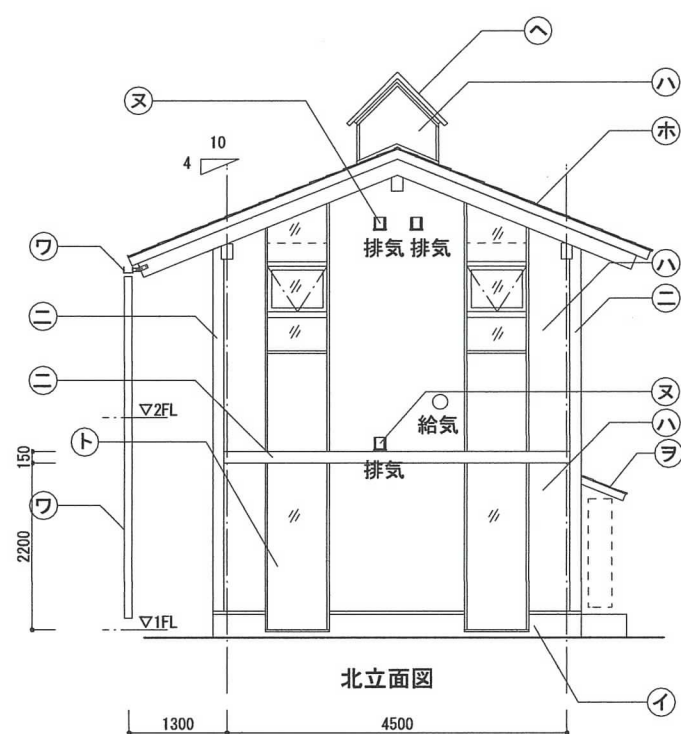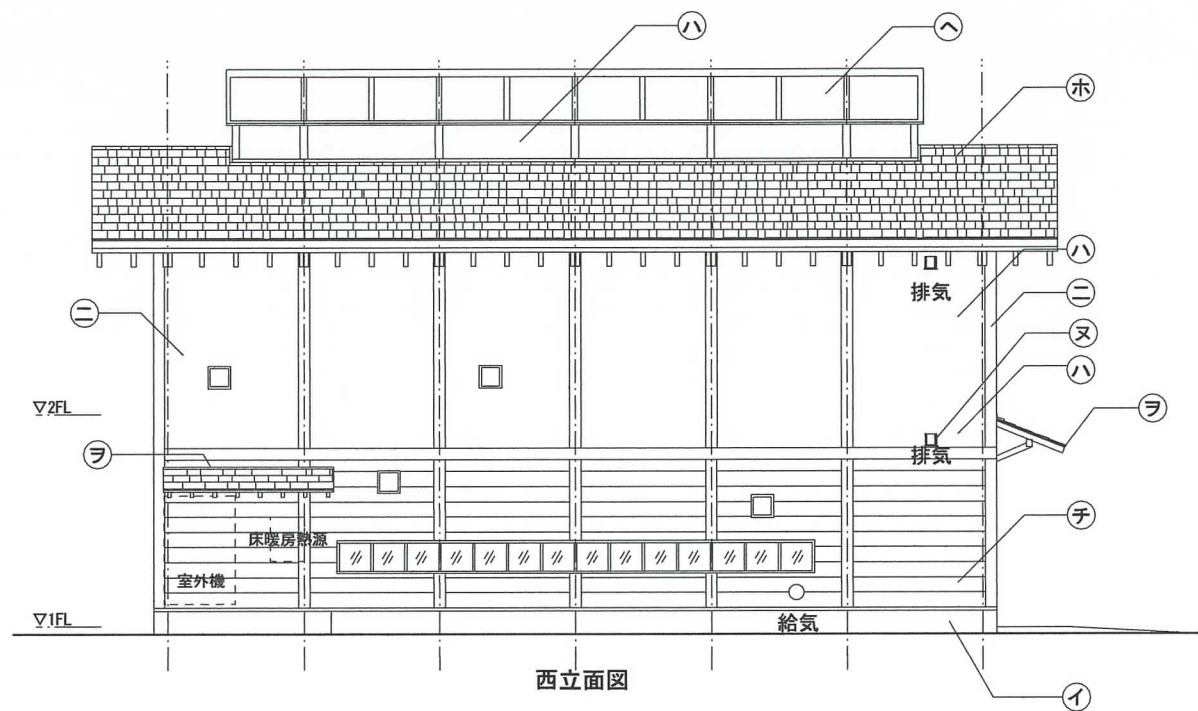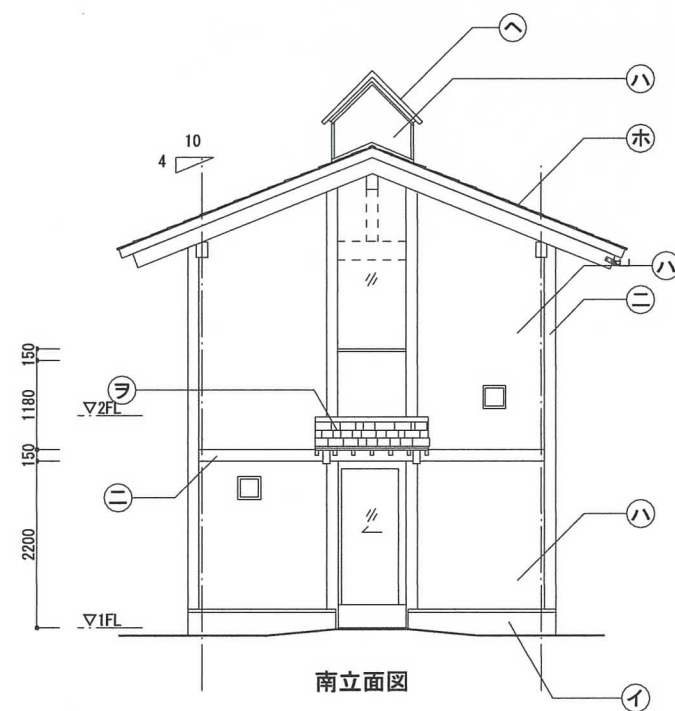



凡例	
イ	コンクリート打放シ 塗布防水
ロ	米松ビーラー無節t15 下見板張り 押縁 30×40 @450内外
ハ	ラスボードt12.5下地 漆喰t20
ニ	化粧柱、化粧梁 米松ビーラー無節t40w150
ホ	米杉板葺き ウィルルーフ(不燃材料)
ヘ	トップライト
ト	木製建具
チ	米松t15 小節 下見板張り 押縁 30×40 @450内外
リ	
ヌ	換気扇ウェザーカバー
ル	通気口VC100Φ
ヲ	庇
ワ	軒樋、縦樋:SUS80φ現場塗装

[illegible]

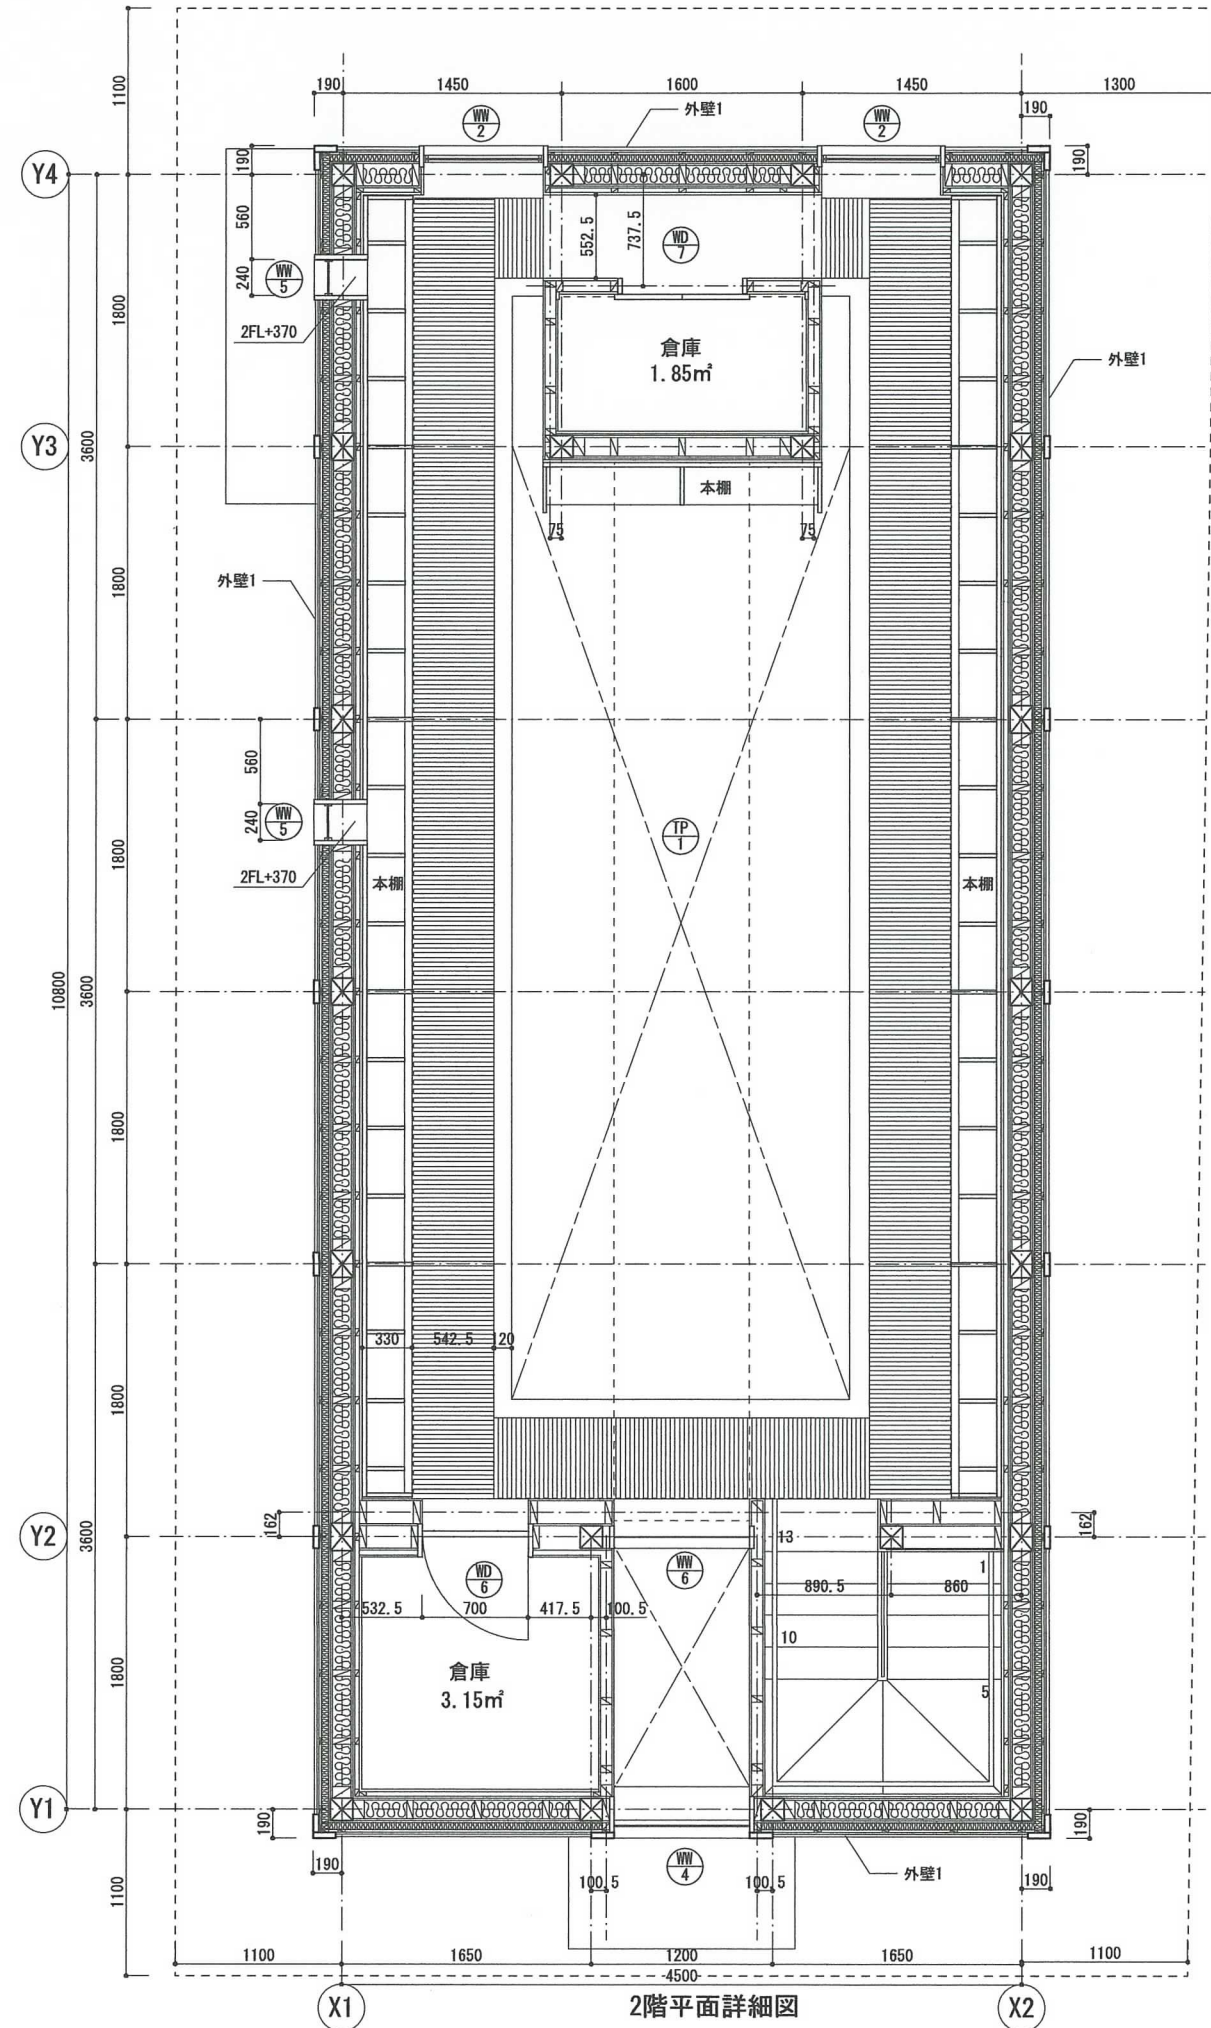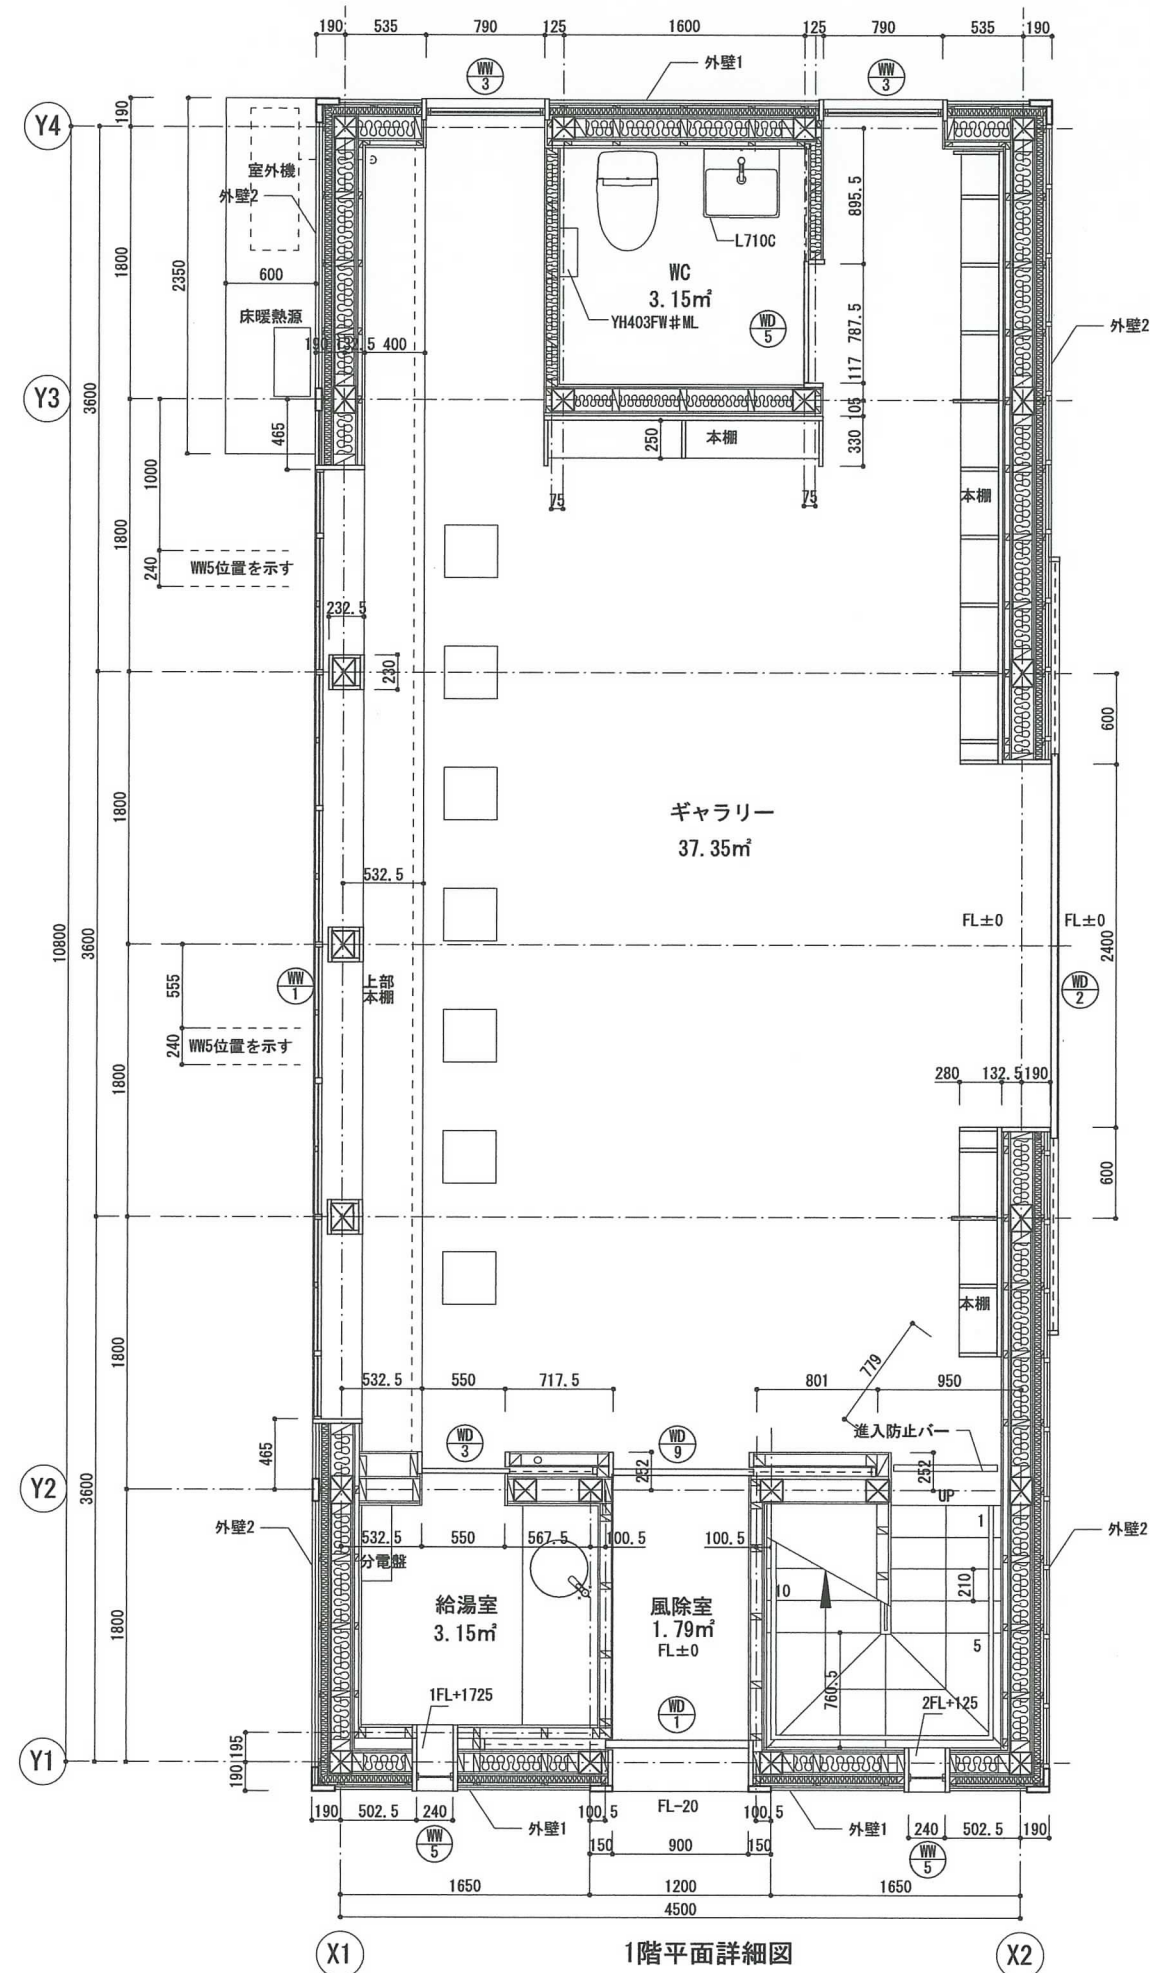


				一級建築士 第91660号 北山 孝二郎				一級建築士 第359610号 徳永 悠二				DATE 2020 套図 作図 担当 担当 北山 徳永 徳永				工事名 令和2年度 地蔵高台広場整備工事 図名 ギャラリー 平面詳細図		SCALE 1/50		図面番号 A-31	
--	--	--	--	----------------------	--	--	--	----------------------	--	--	--	--------------------------------------	--	--	--	---	--	------------	--	--------------	--



※木部はすべて木材保護塗料2回塗りとする

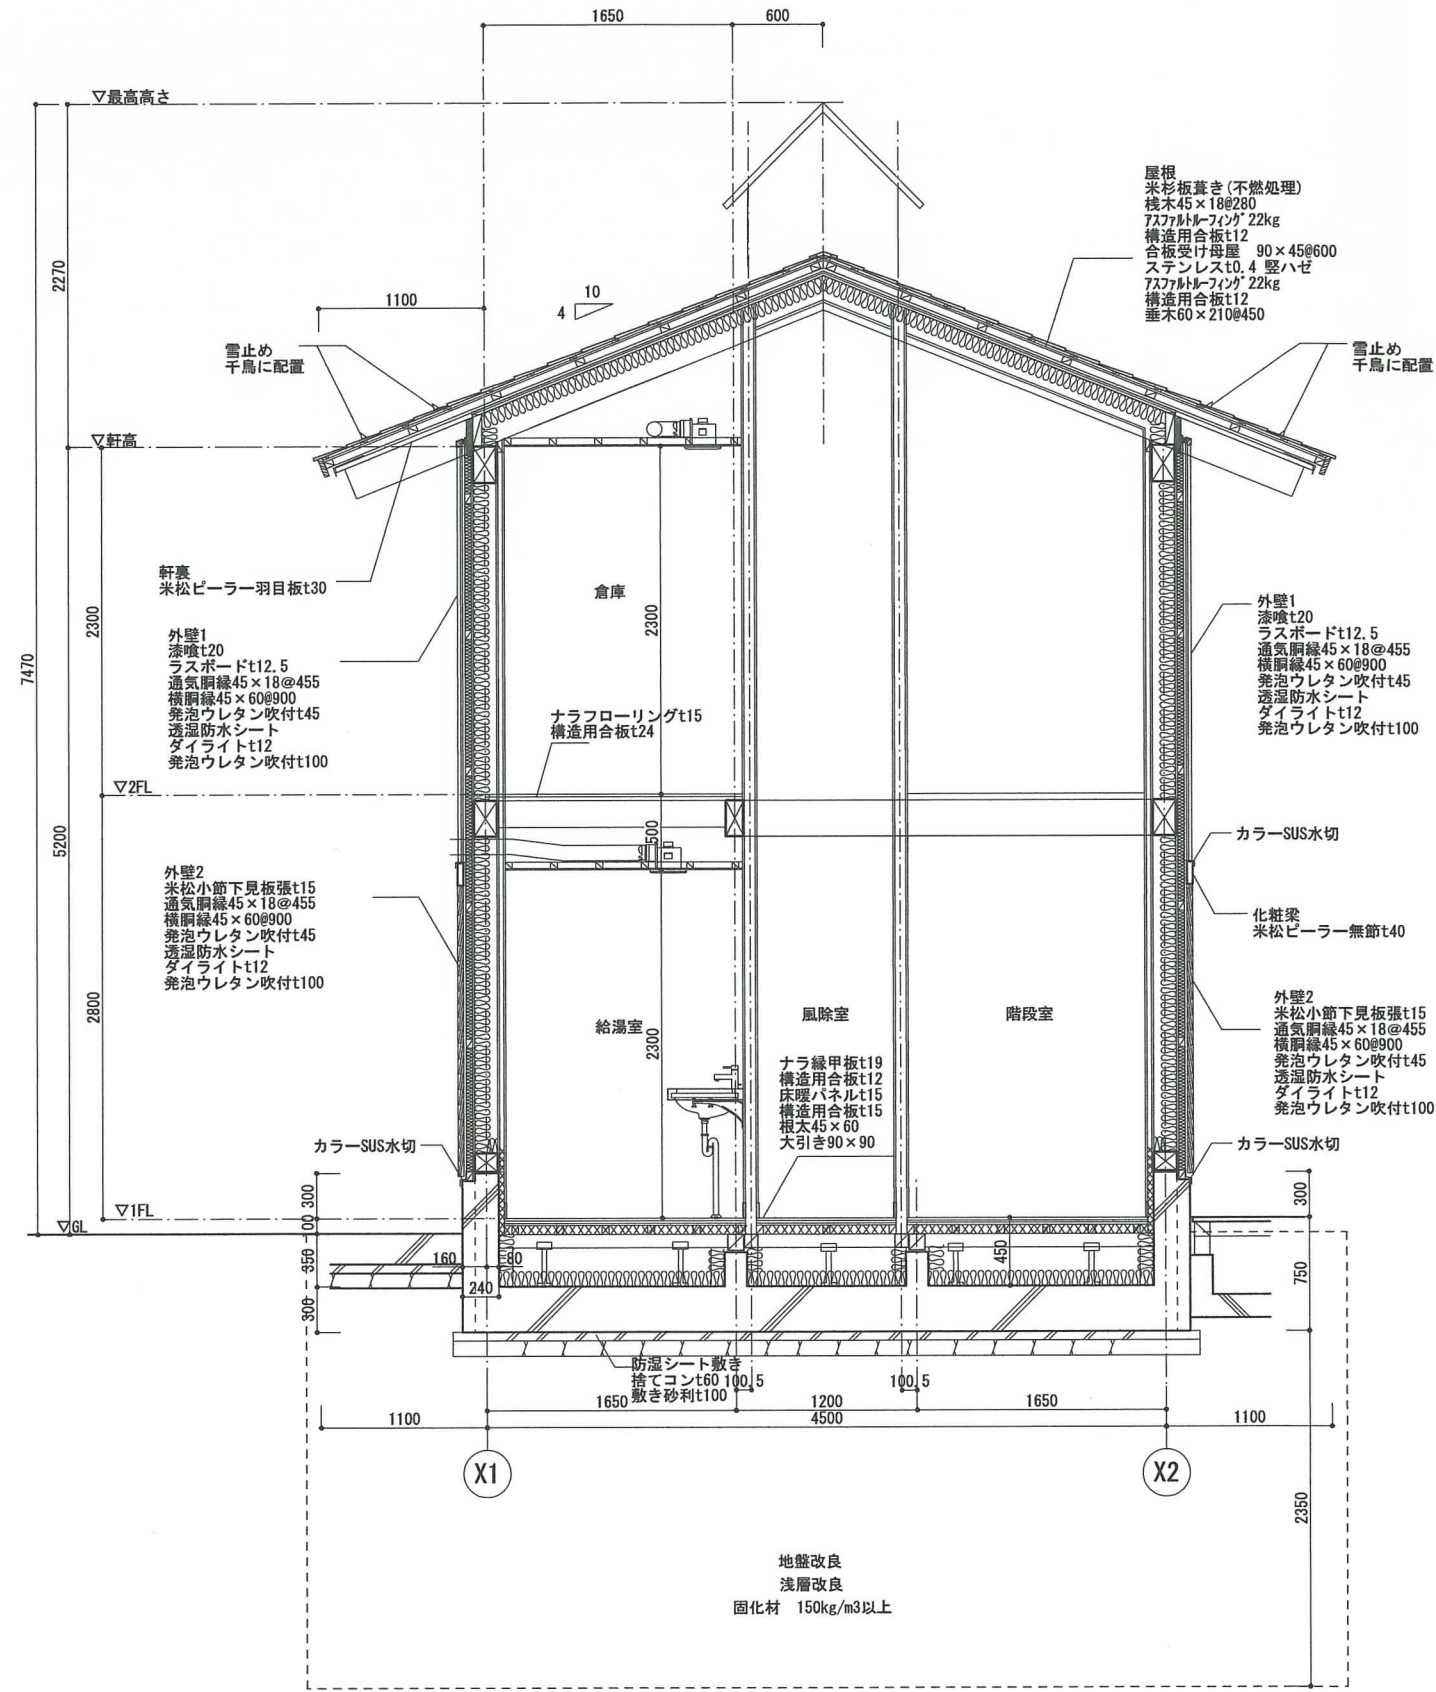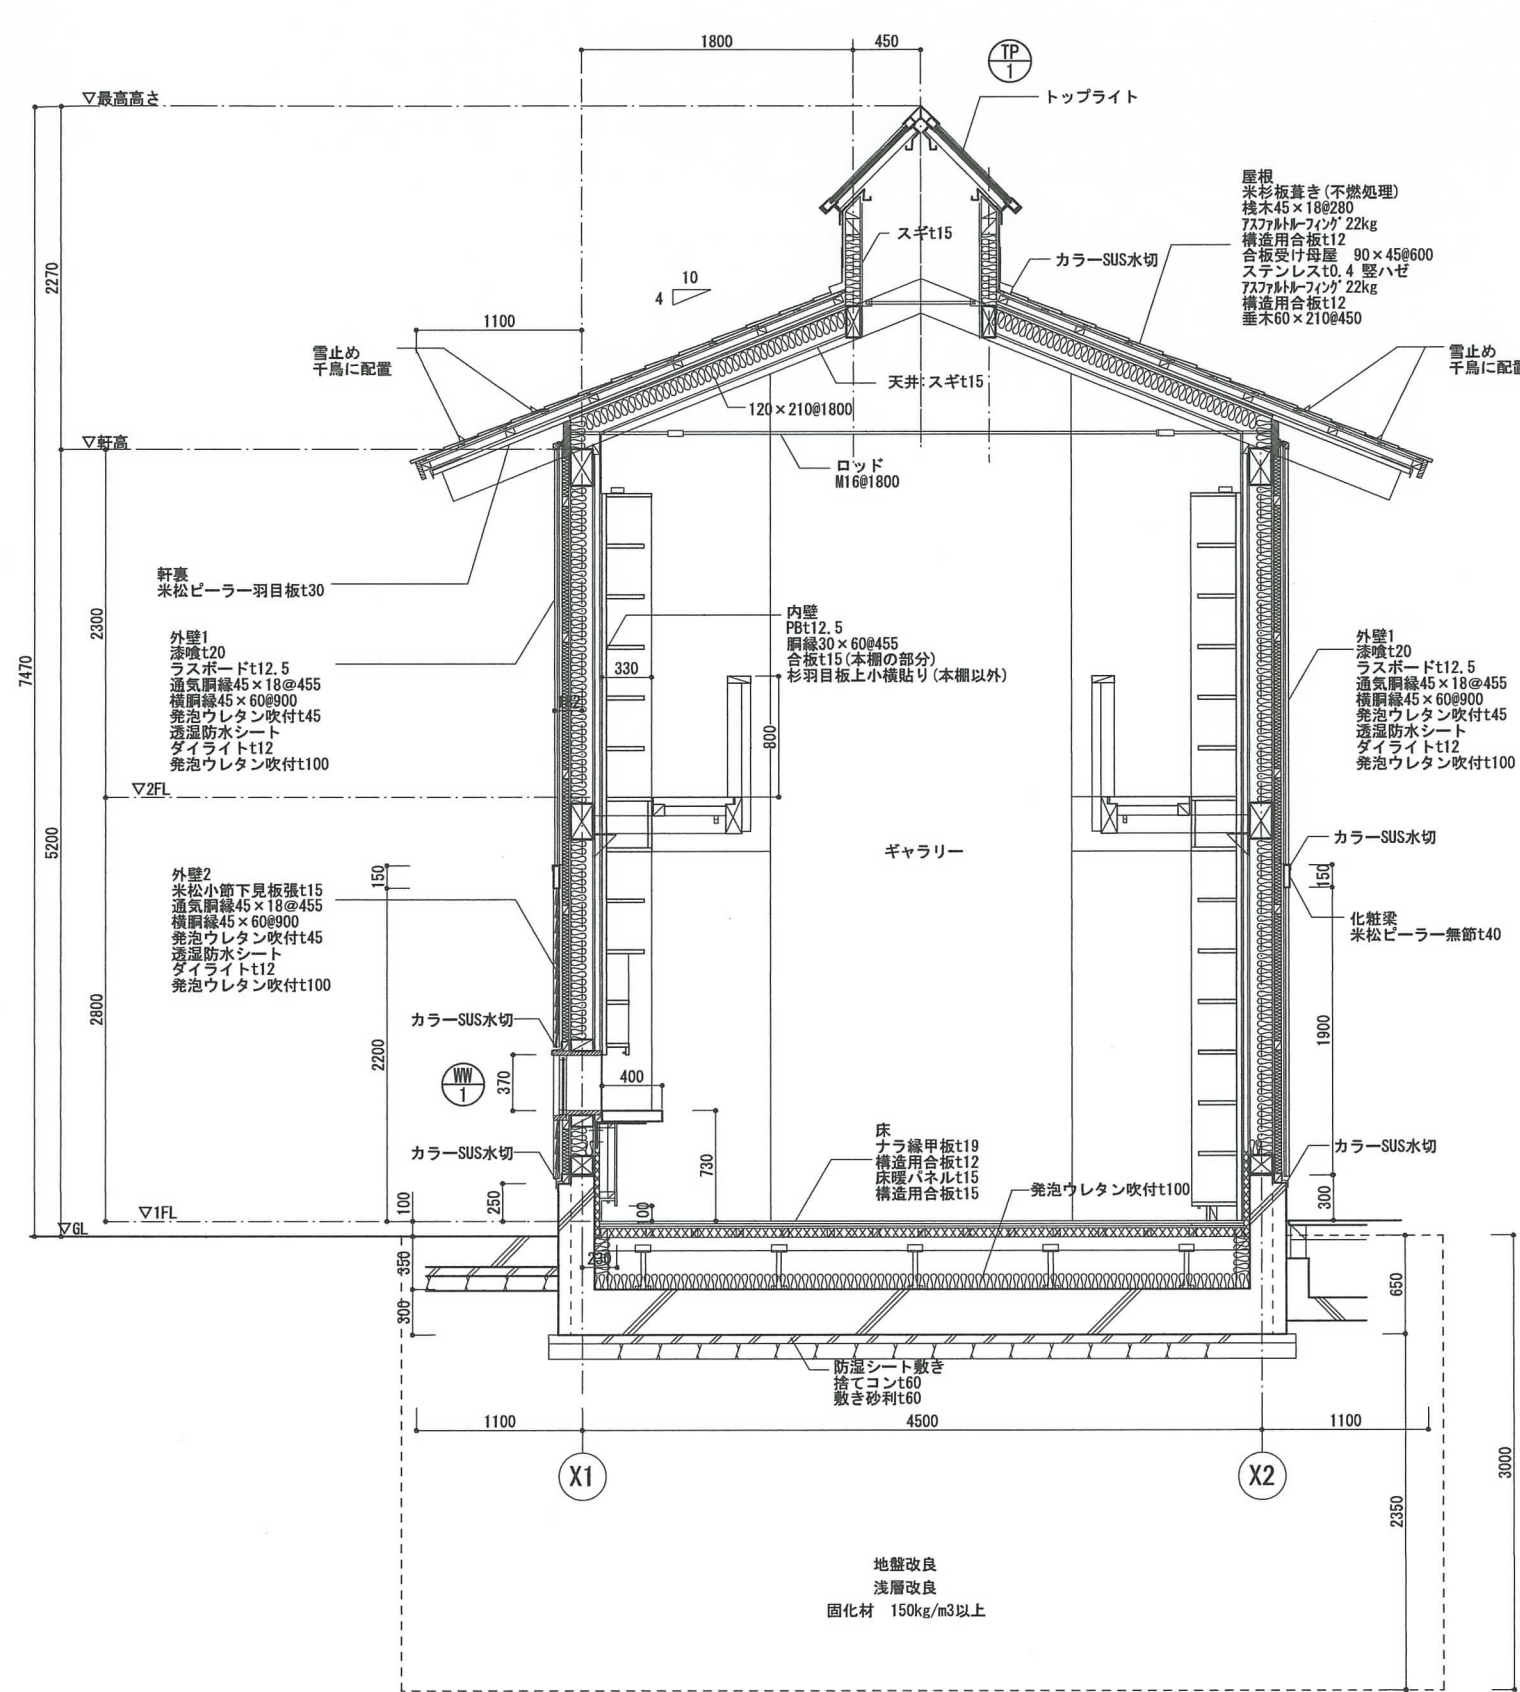

			一級建築士 第91660号 北山 孝二郎		一級建築士 第359610号 徳永 悠二		DATE 2020 査図 作図 担当 担当 北山 徳永 徳永		工事名 令和2年度 地蔵高台広場整備工事 図名 ギャラリー 断面詳細図1		図面番号 A-32
							SCALE 1/50				

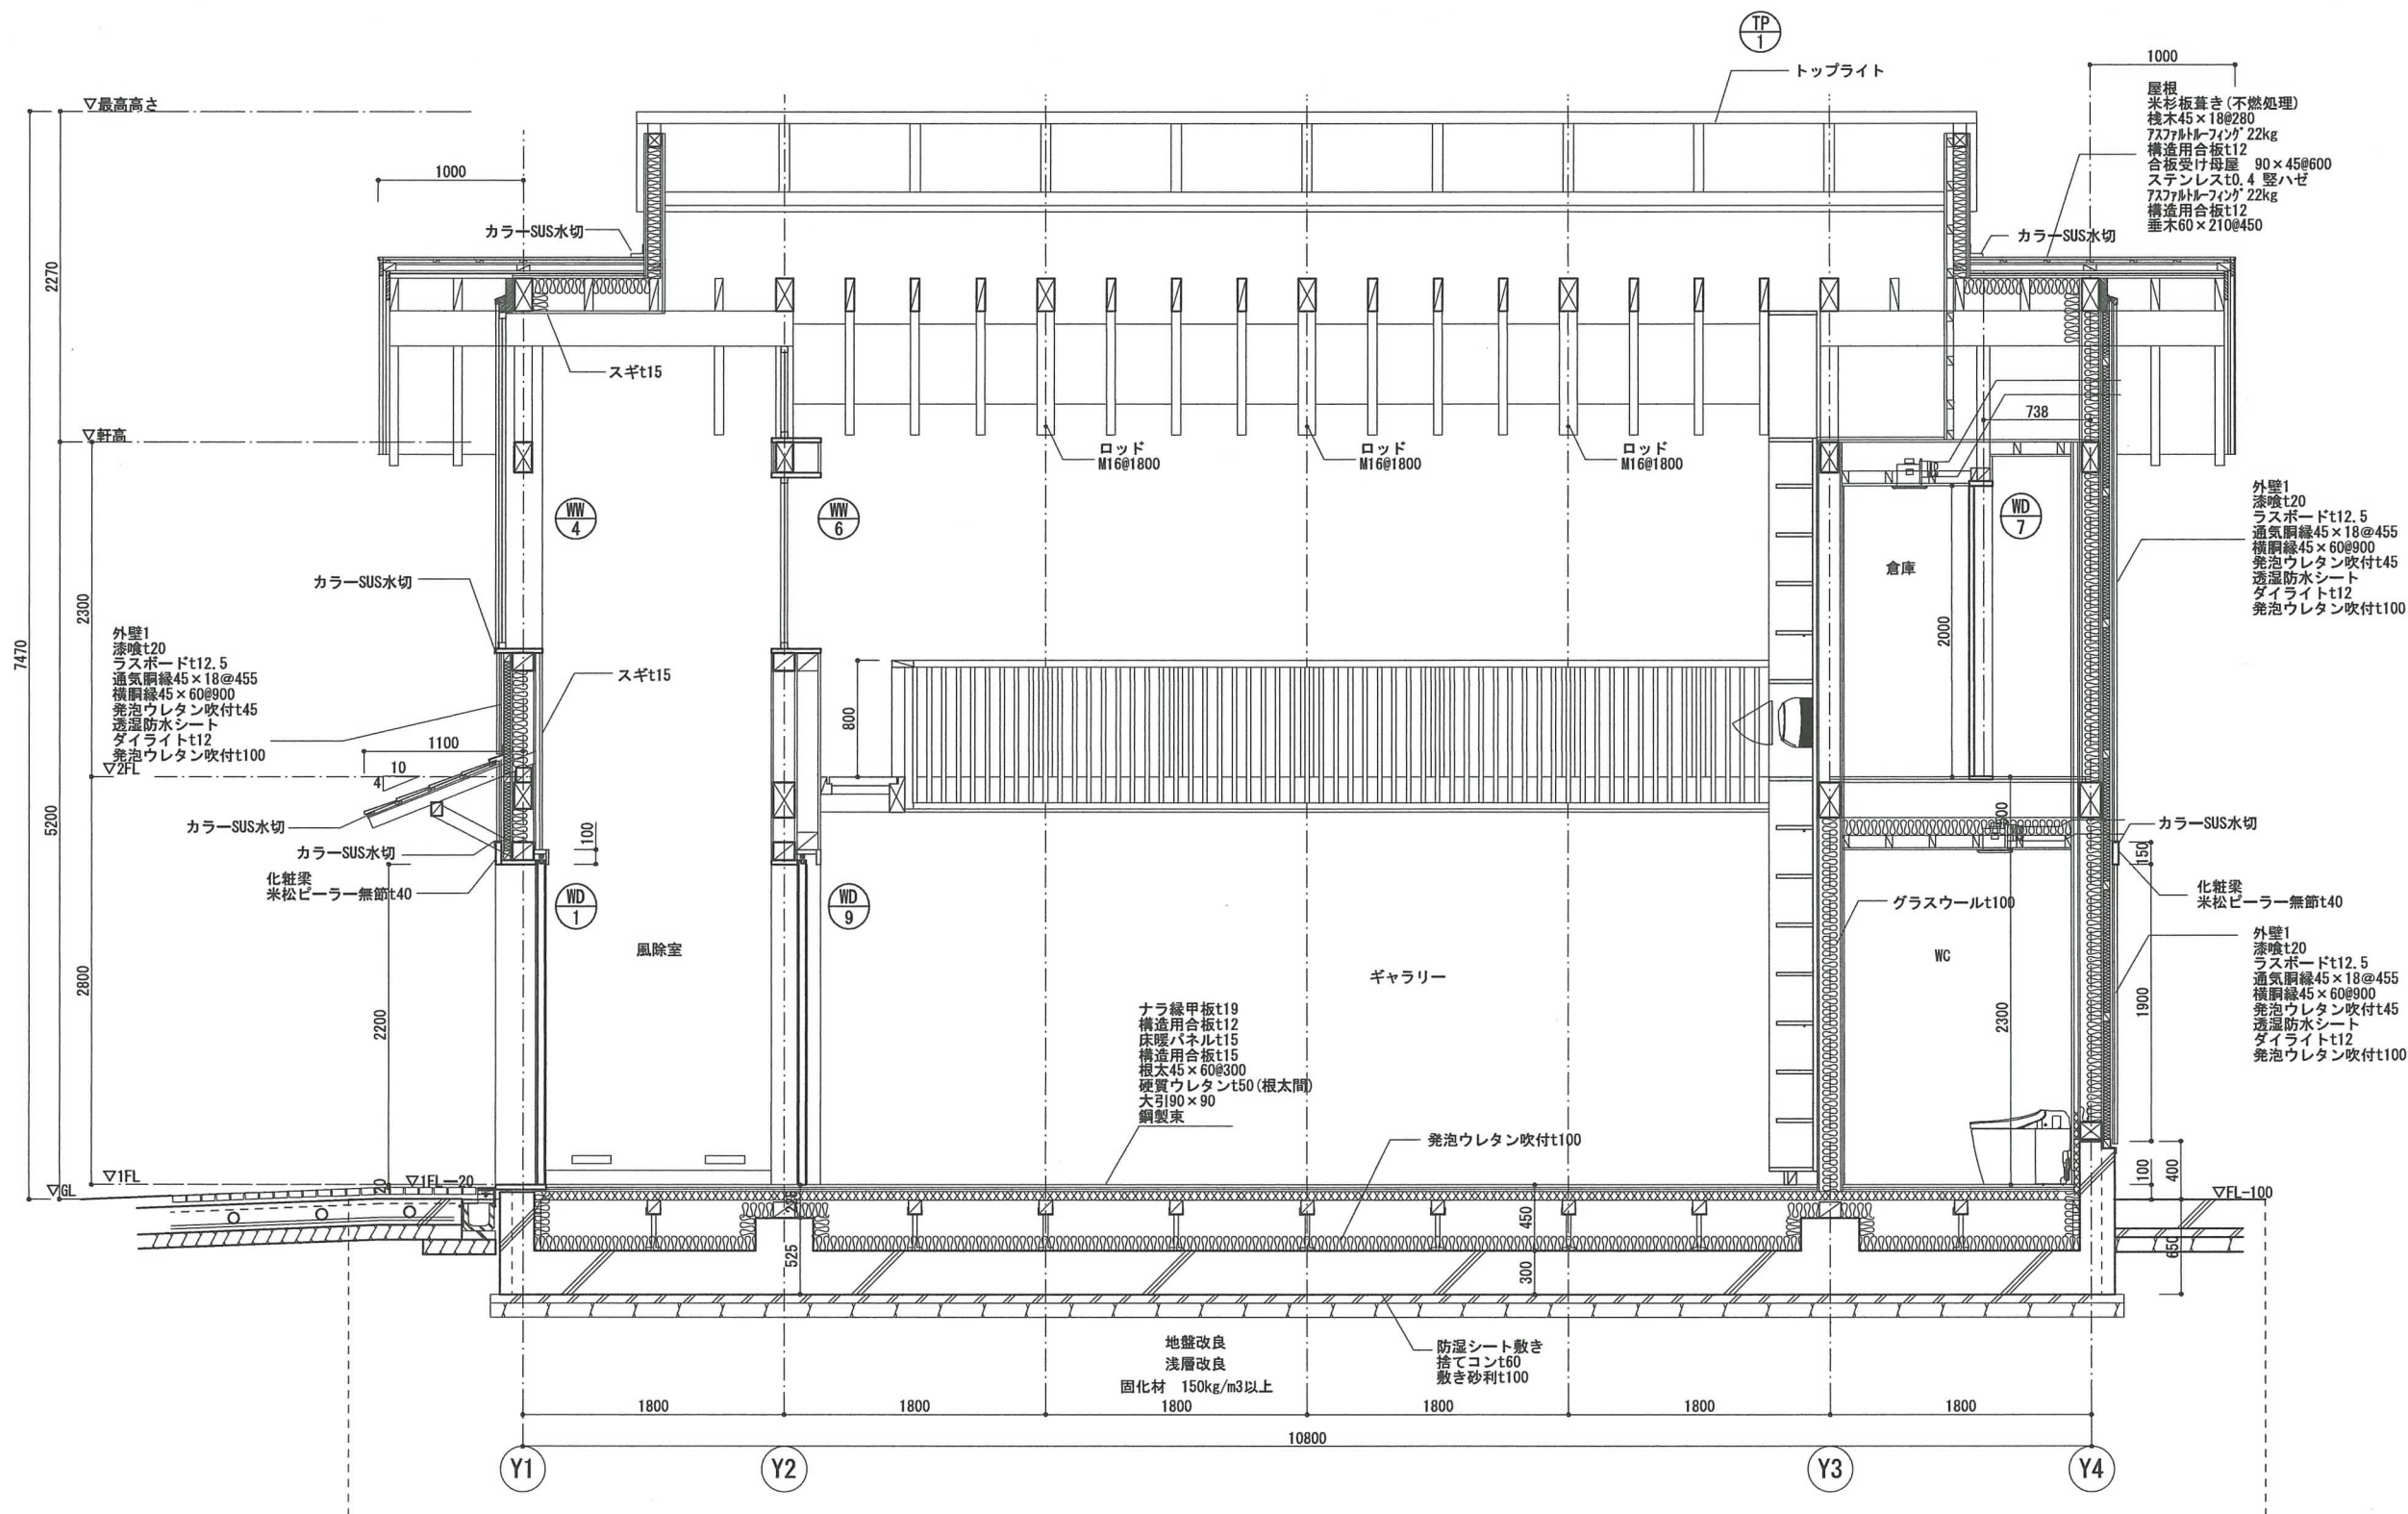



		一級建築士 第91660号 北山 孝二郎	一級建築士 第359610号 徳永 悠二	DATE 2020	工事名 令和2年度 地蔵高台広場整備工事		図面番号
				査図 作図 担当 担当	図 名 ギャラリー 断面詳細図2		A-33
				北山 徳永 徳永	SCALE 1/50		

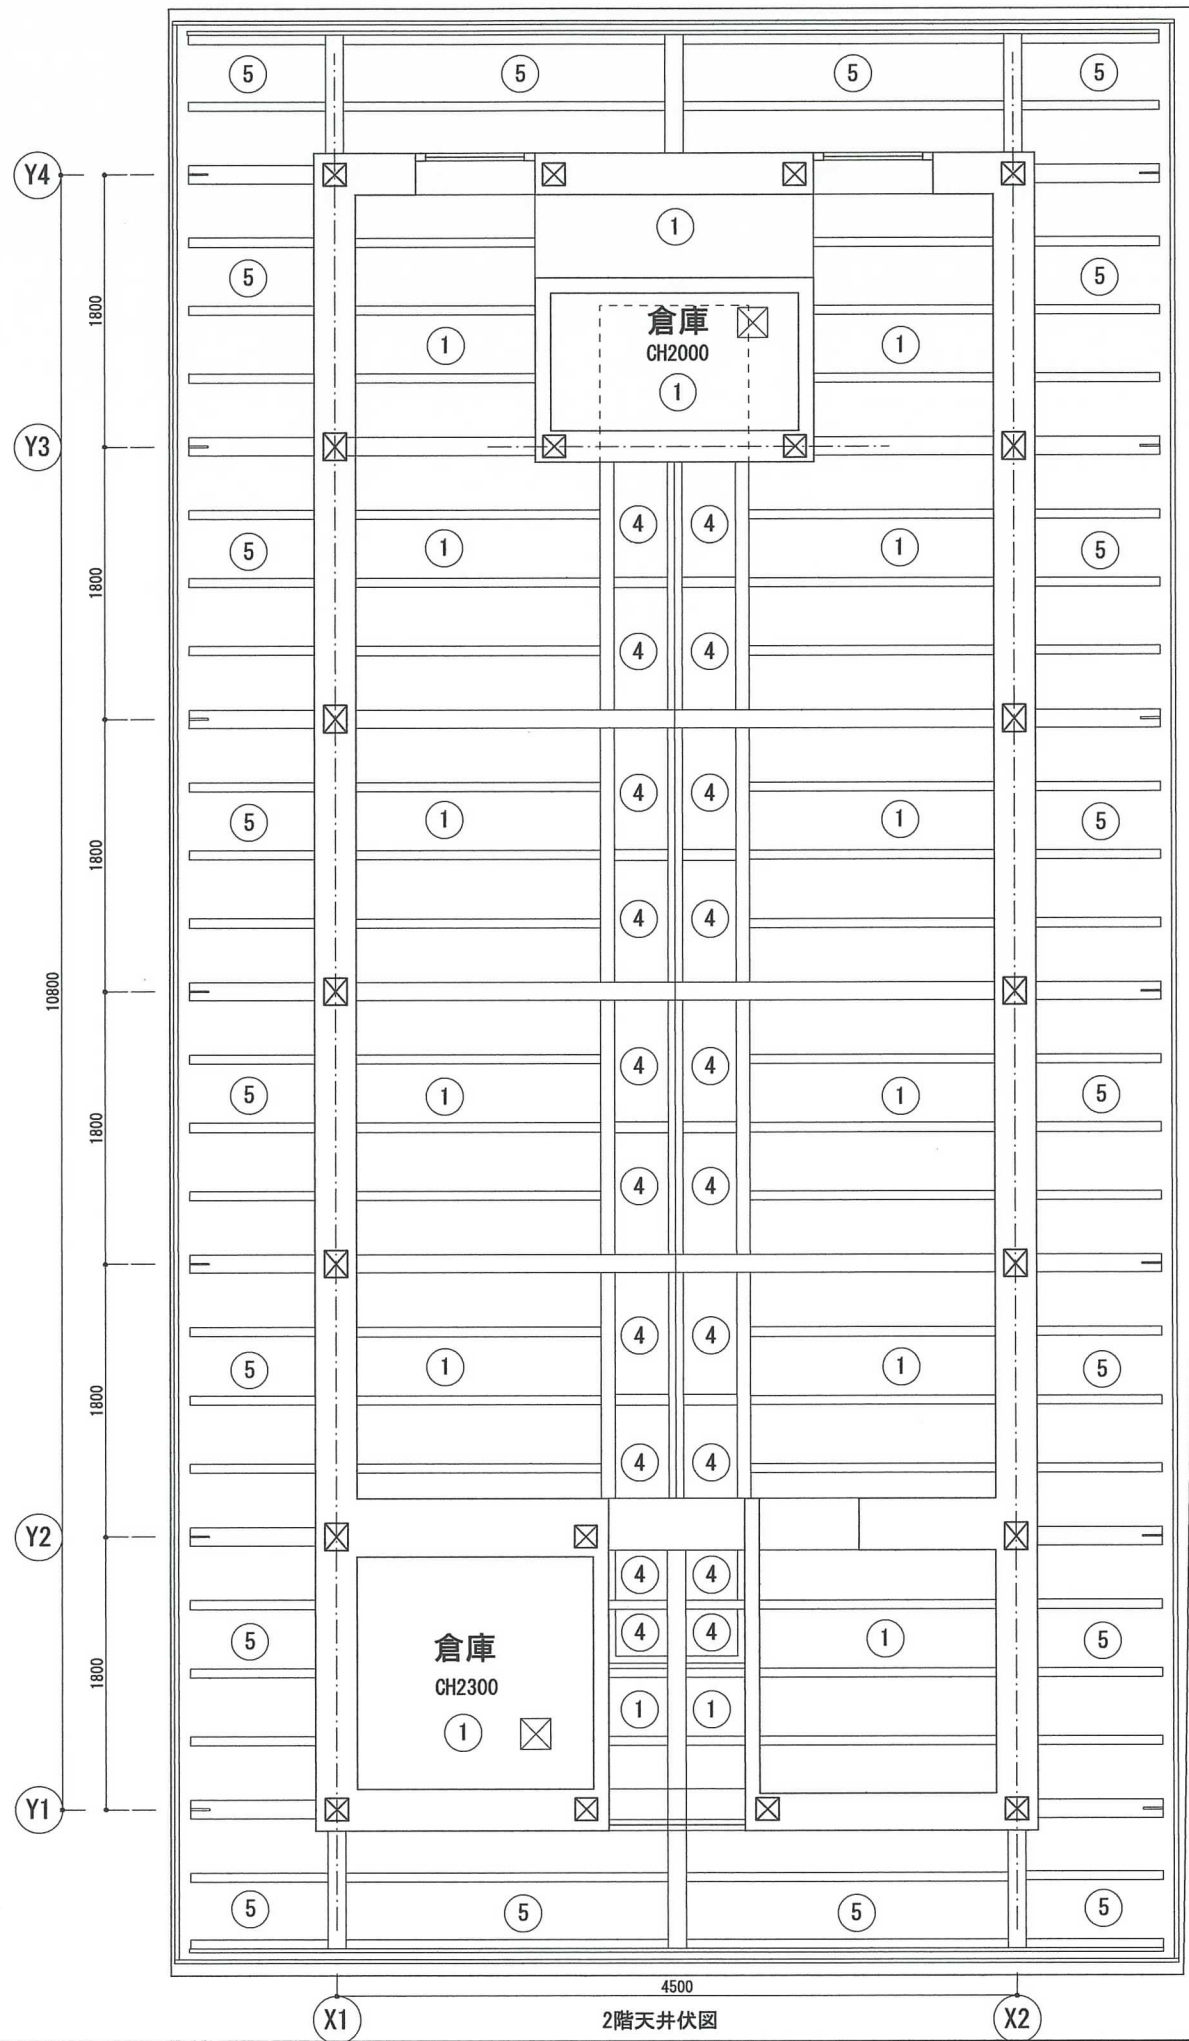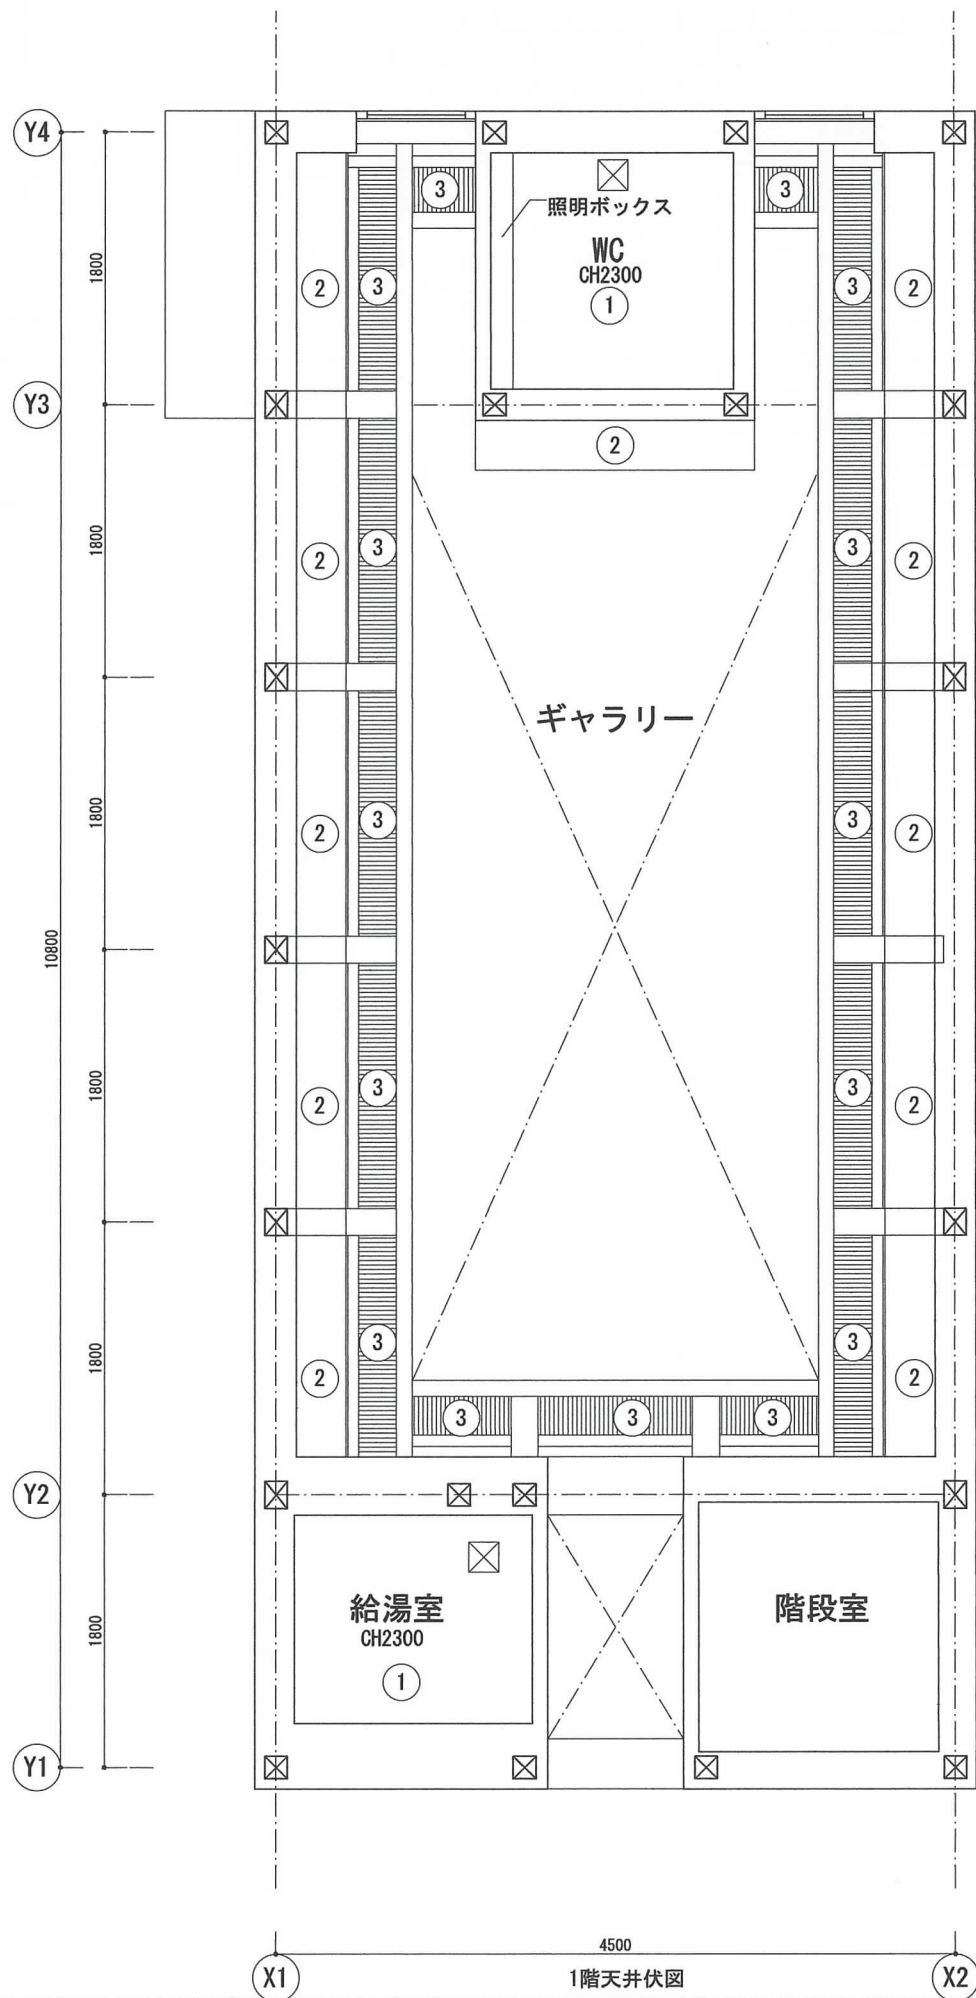

凡例	
①	スギ(上小節)t15 木材保護塗料
②	本棚
③	キャットウォーク
④	トップライト ガラス
⑤	米松ピーラー(無節)羽目板 t=30 木材保護塗料

⊠ 天井換気扇




一級建築士 第91660号 北山 孝二郎		一級建築士 第359610号 徳永 悠二		DATE 2020	工事名 令和2年度 地蔵高台広場整備工事		図面番号 A-34
査図 北山		作図 徳永		担当 徳永	図名 ギャラリー 天井伏図	SCALE 1/100	

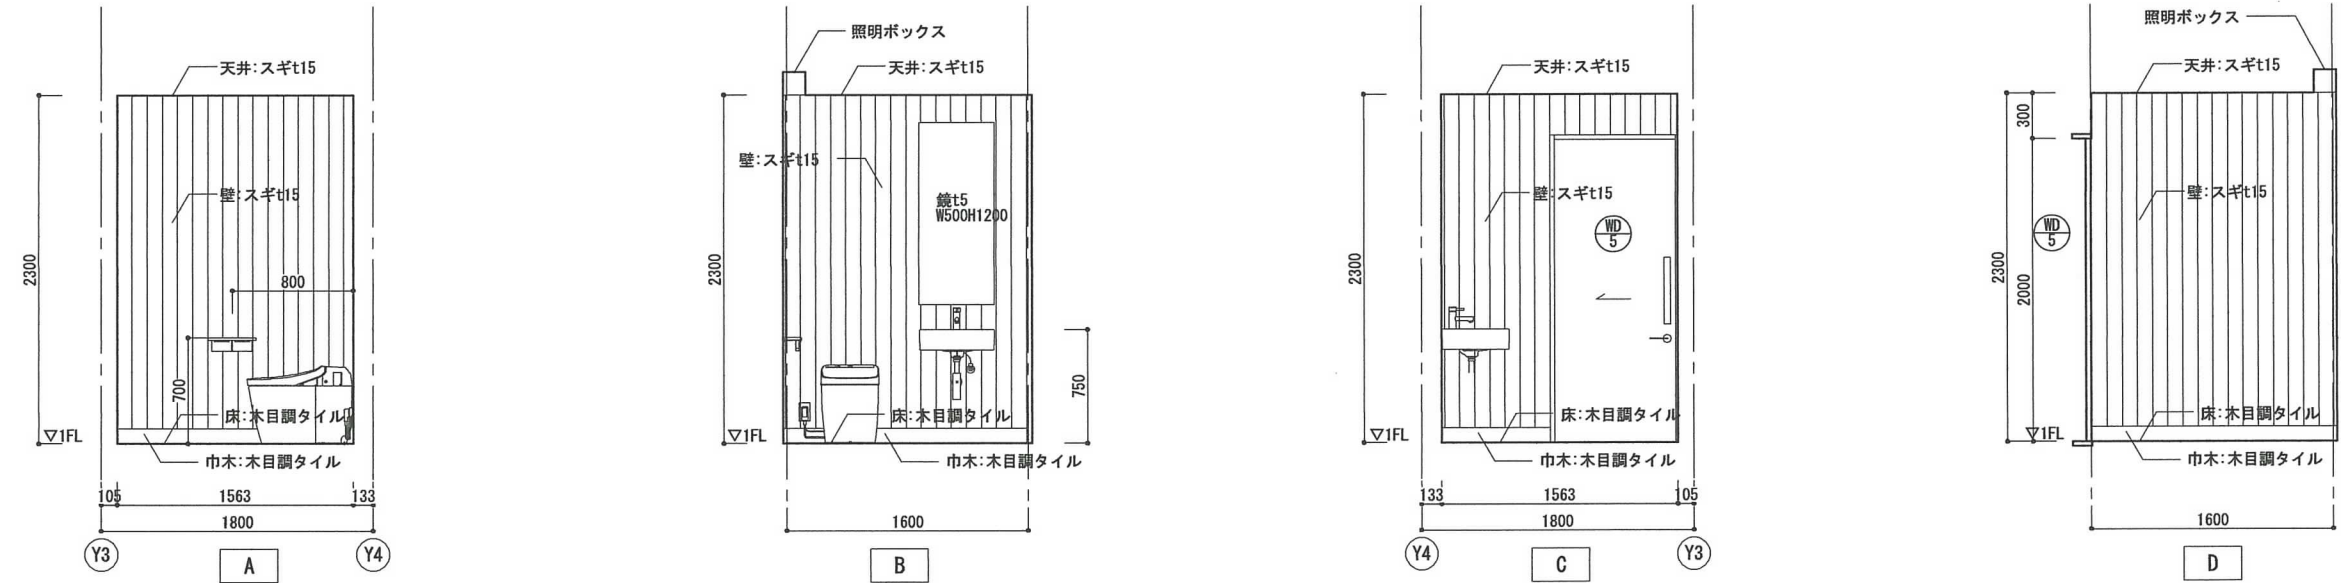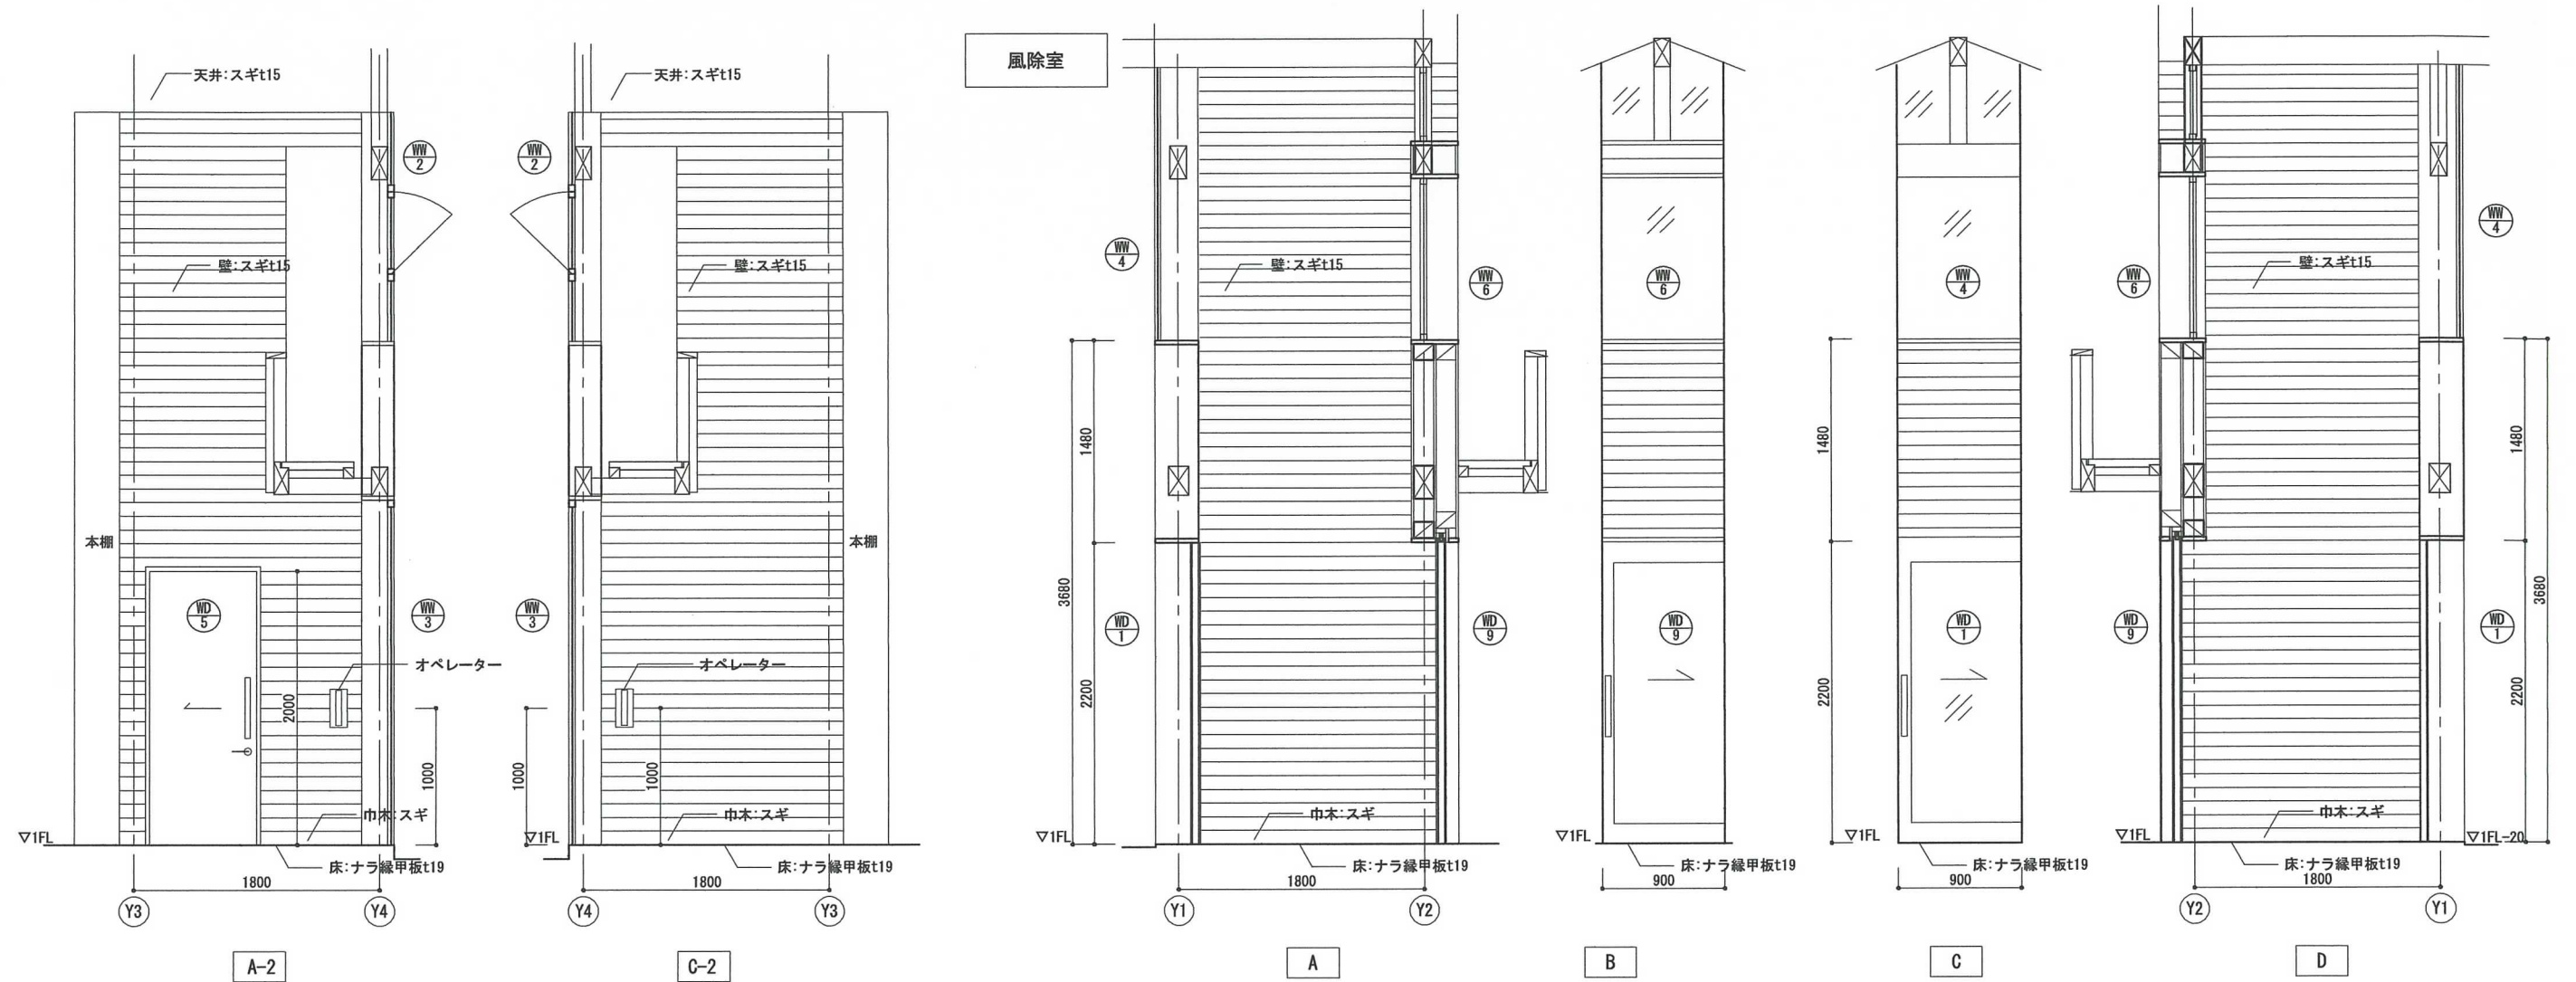





※木仕上はすべて木材保護塗料塗とする

				一級建築士 第91660号 北山 孝二郎				一級建築士 第359610号 徳永 悠二				DATE 2020				工事名 令和2年度 地蔵高台広場整備工事				図面番号 A-37							
												査図		作図		担当		担当				図名		SCALE 1/50			
																北山		徳永		徳永				ギャラリー 展開図2			

給湯室

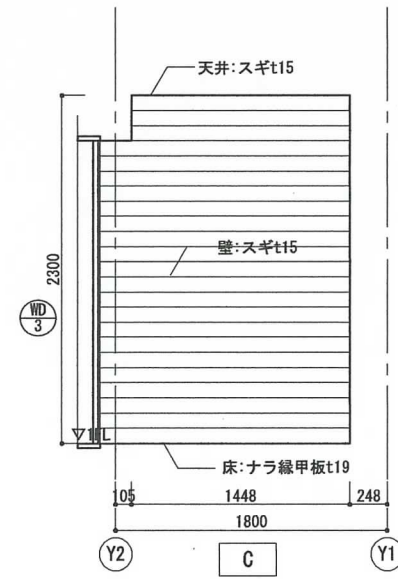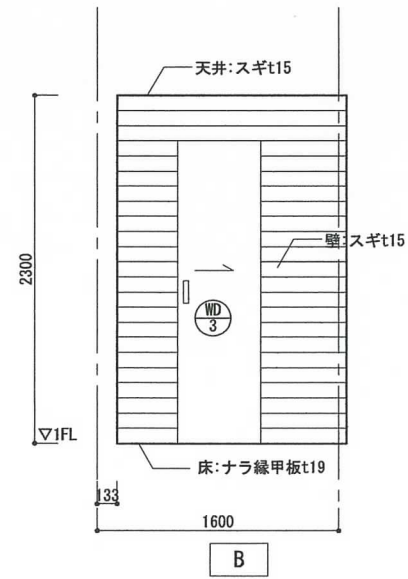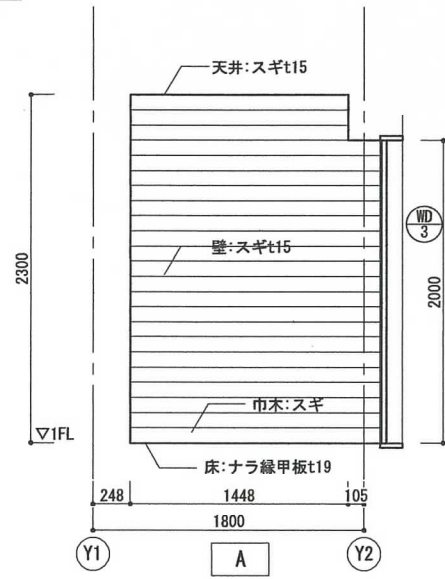





階段室

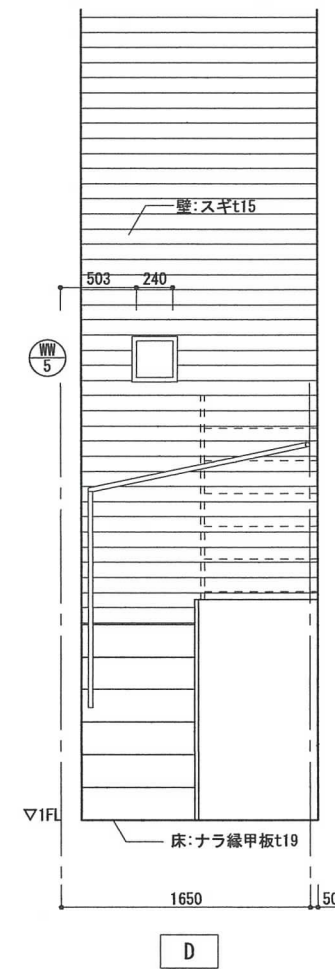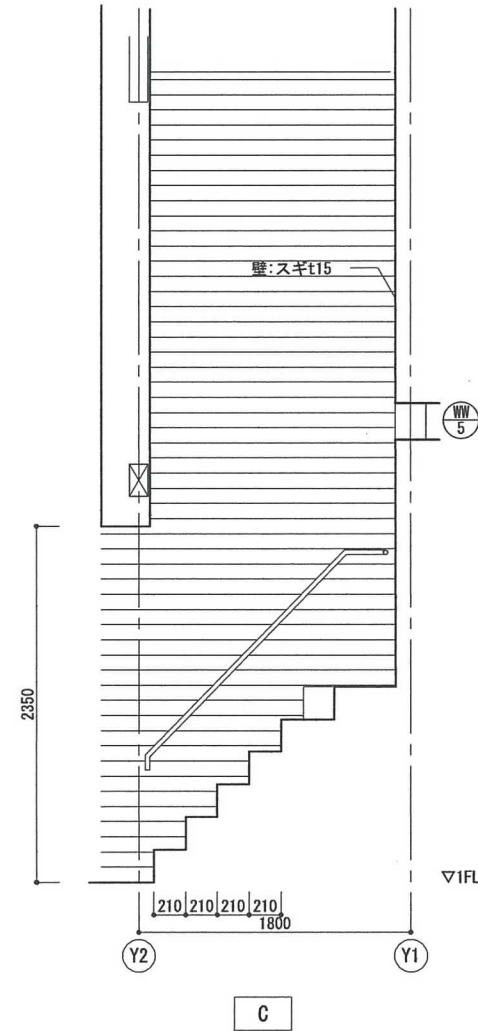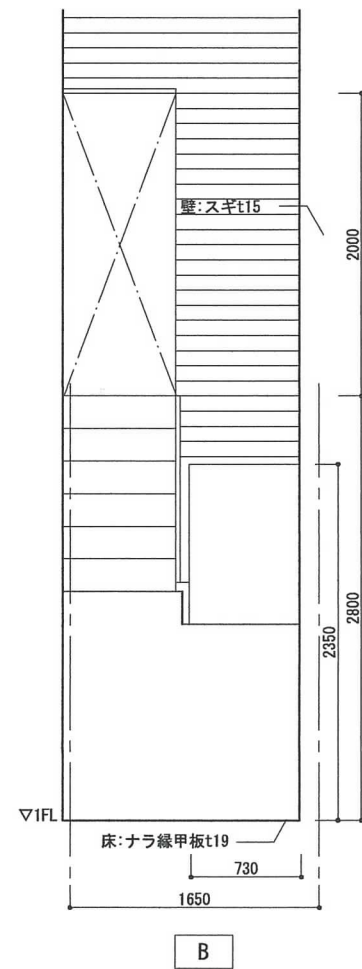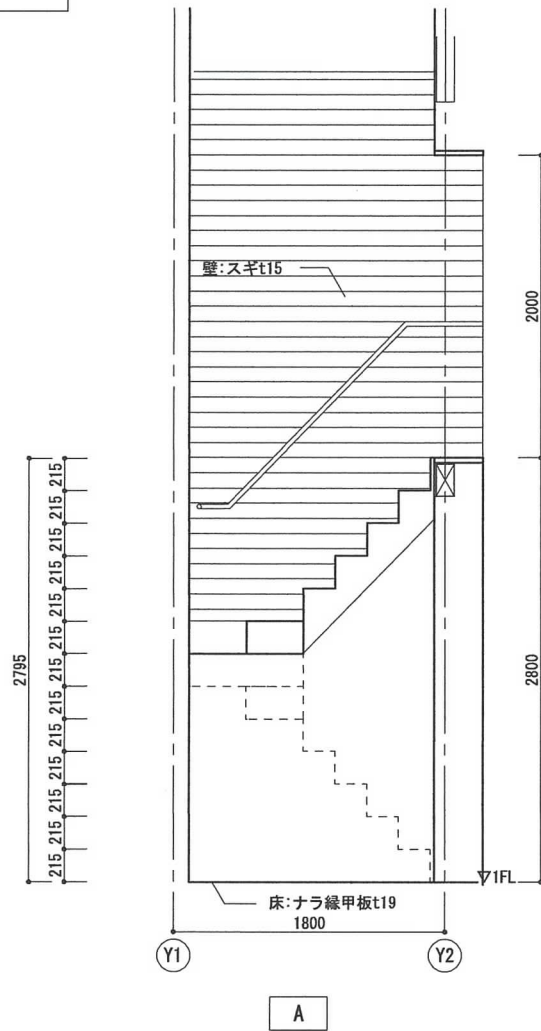





※木仕上げはすべて木材保護塗料塗とする

				一級建築士 第91660号 北山 孝二郎	一級建築士 第359610号 徳永 悠二	DATE 2020	工事名 令和2年度 地蔵高台広場整備工事	図面番号
						査図 作図 担当 担当	図名 ギャラリー 展開図3	A-38
						北山 徳永 徳永	SCALE 1/50	

2階倉庫

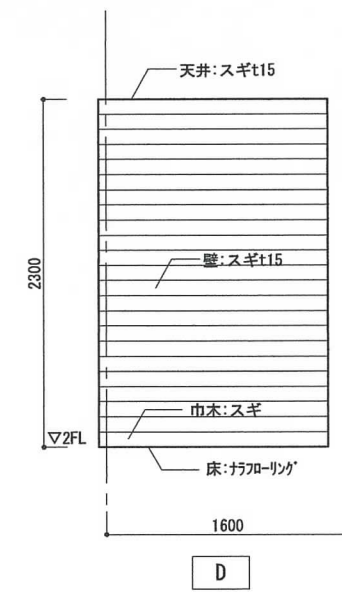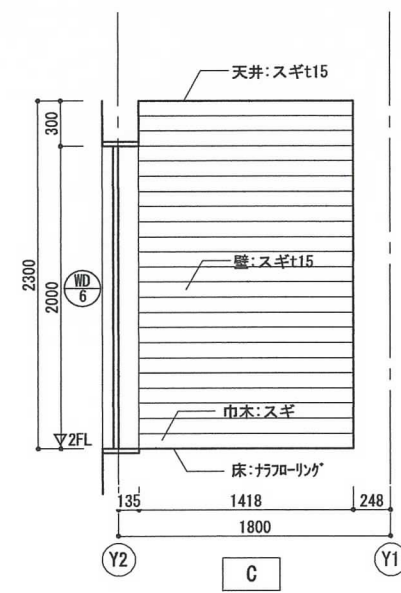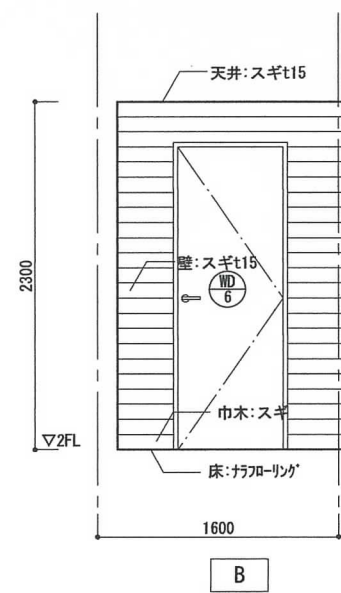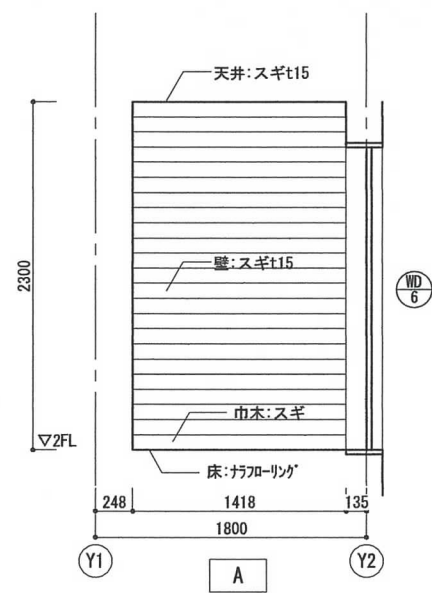


2階倉庫

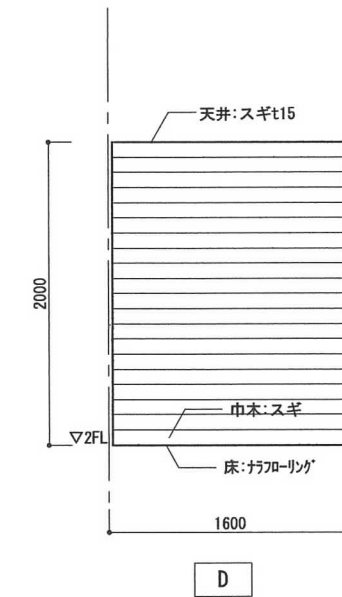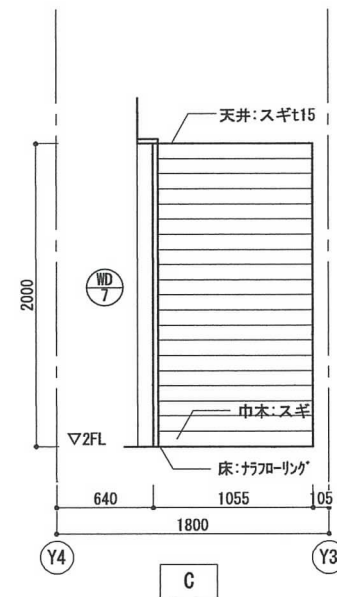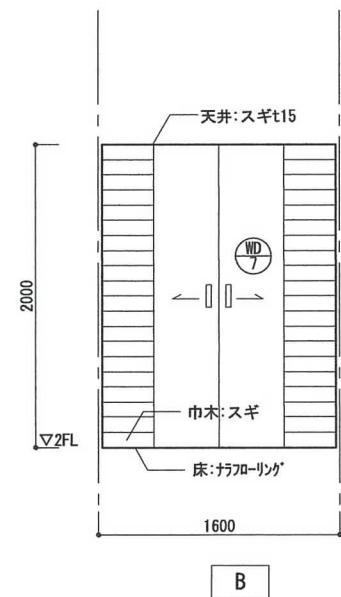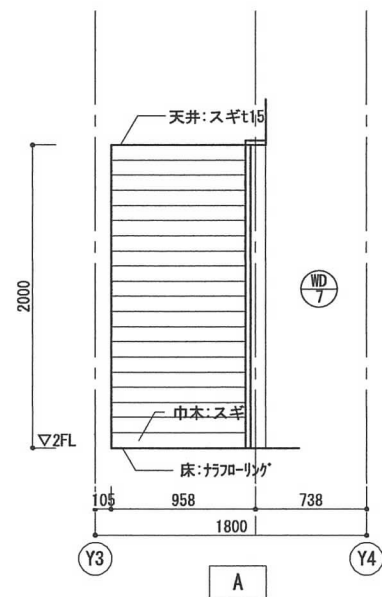

※木仕上げはすべて木材保護塗料塗とする

			一級建築士 第91660号 北山 孝二郎	一級建築士 第359610号 徳永 悠二	DATE 2020	工事名 令和2年度 地蔵高台広場整備工事		図面番号 A-39
					北山 徳永 徳永	図名 ギャラリー 展開図4	SCALE 1/50	

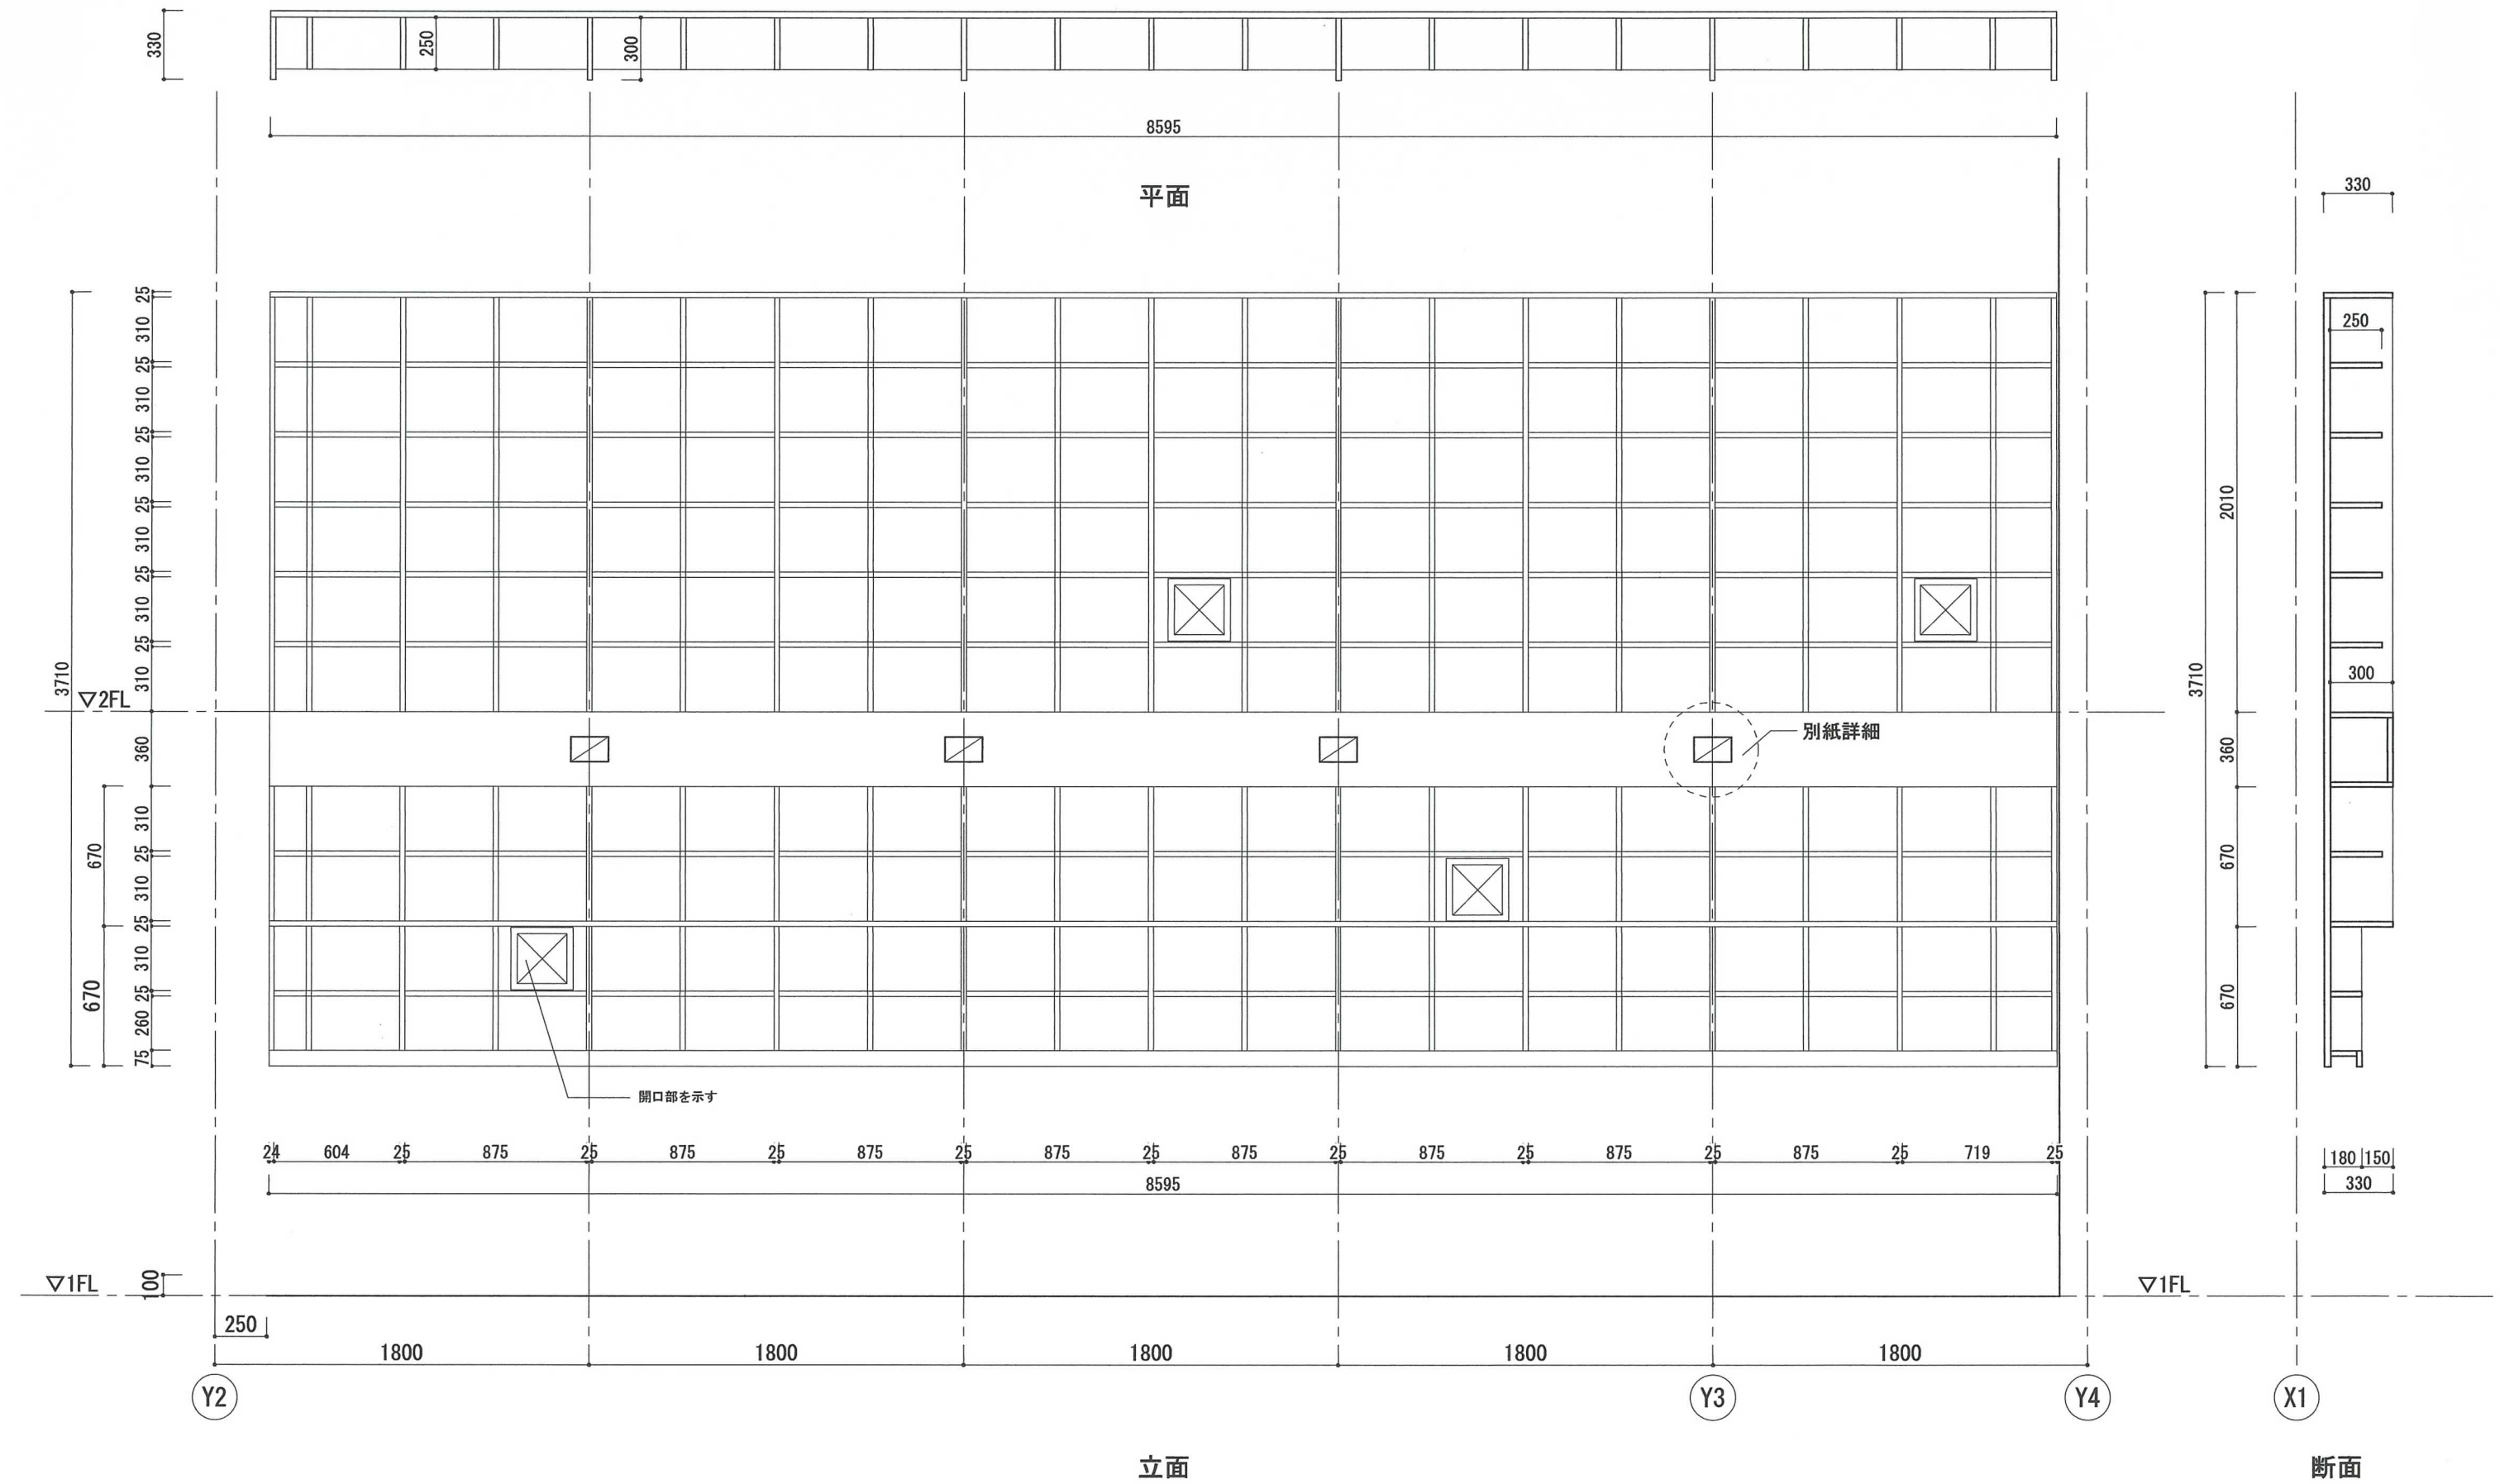


		一級建築士 第91660号 北山 孝二郎		一級建築士 第359610号 徳永 悠二		DATE 2020		工事名 令和2年度 地蔵高台広場整備工事		図面番号 A-41
						査図	作図	担当	担当	
						北山	徳永	徳永		

図名 ギャラリー 本棚1		SCALE 1/30	
--------------	--	------------	--

本棚2

S:1/30

※ 材はすべてシナランバーt24 ウレタンクリア塗装とする

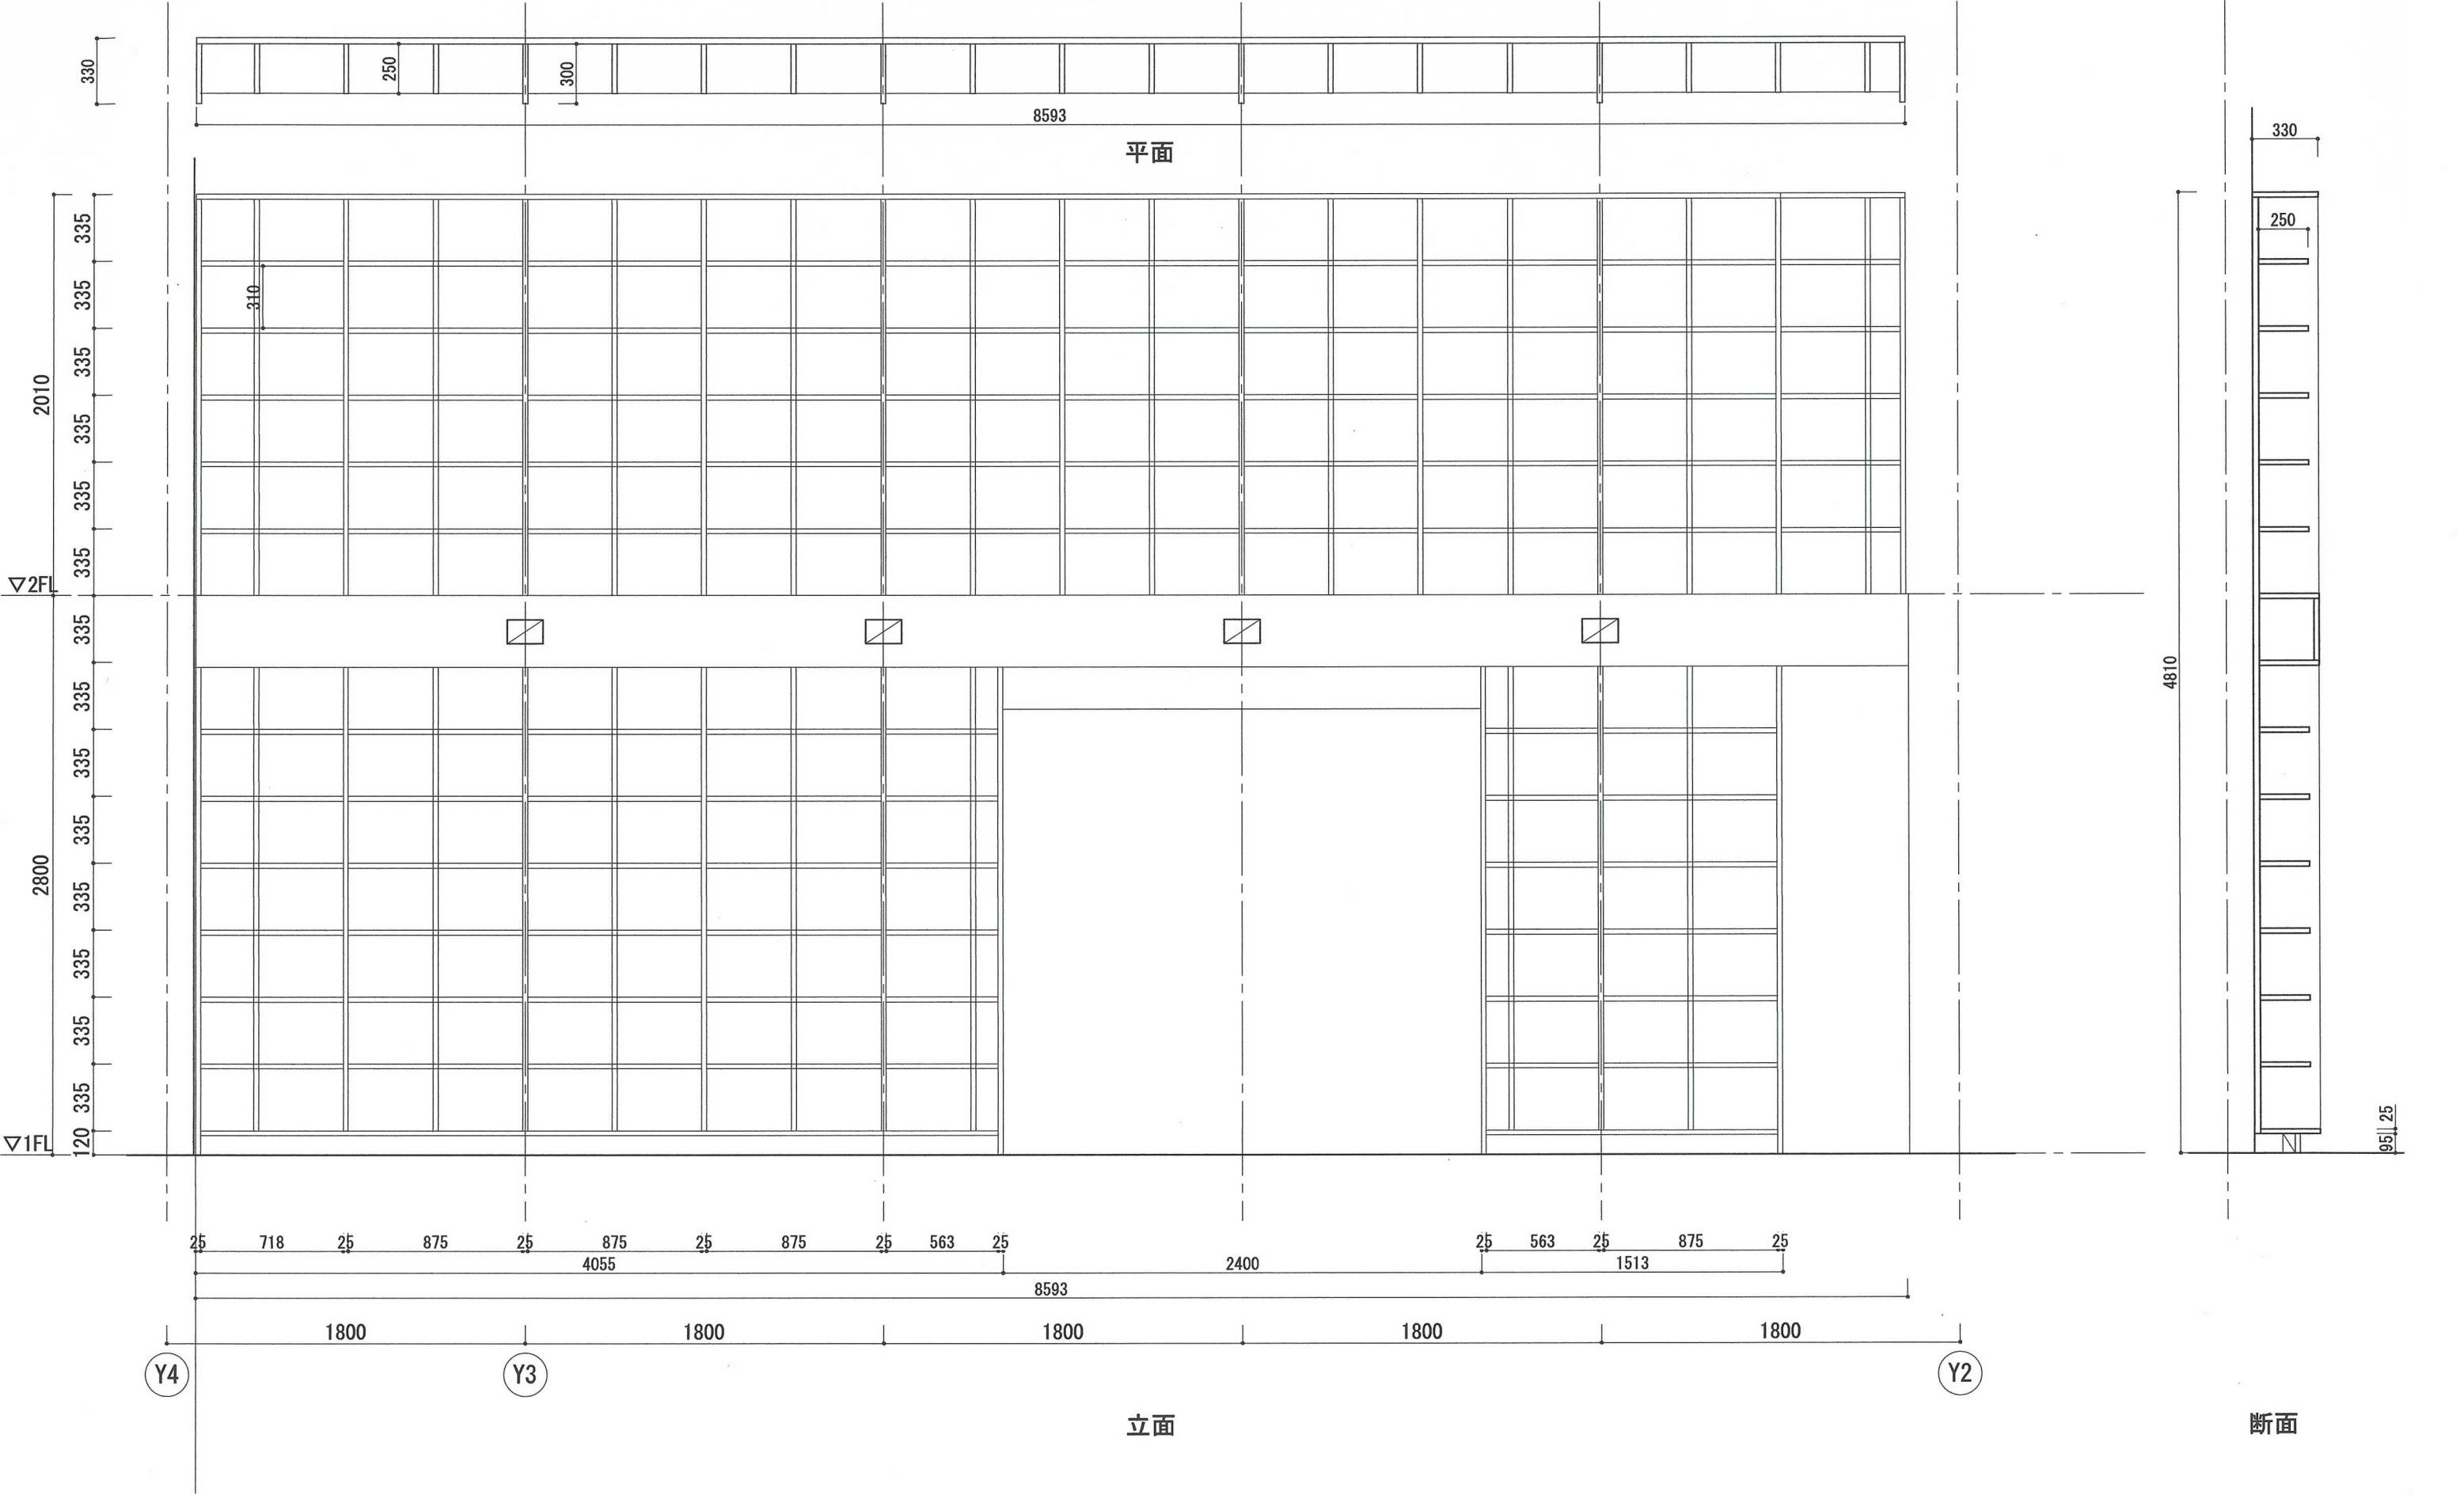



					一級建築士 第91660号 北山 孝二郎		一級建築士 第359610号 徳永 悠二		DATE 2020				工事名 令和2年度 地蔵高台広場整備工事			図面番号 A-42
									査図	作図	担当	担当	図 名 ギャラリー 本棚2		SCALE 1/30	
									北山	徳永	徳永					

S:1/30

※ 材はすべてシナランバーt24 ウレタンクリア塗装とする

部分詳細



S: 1/20

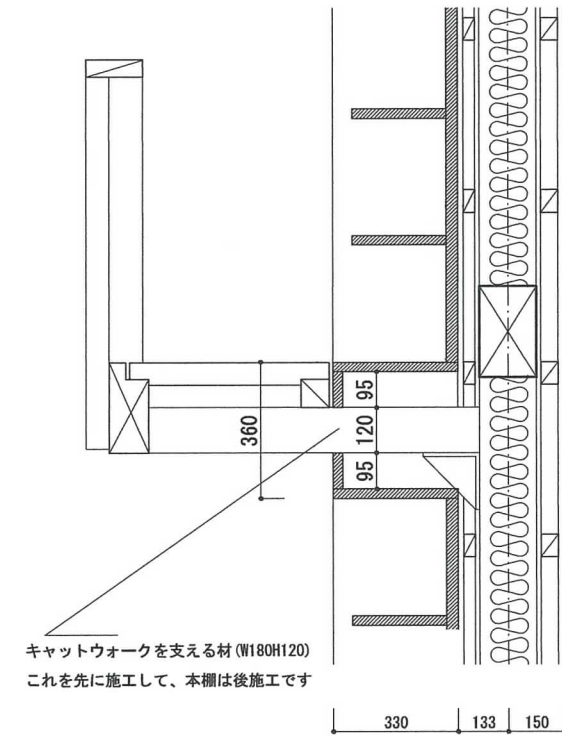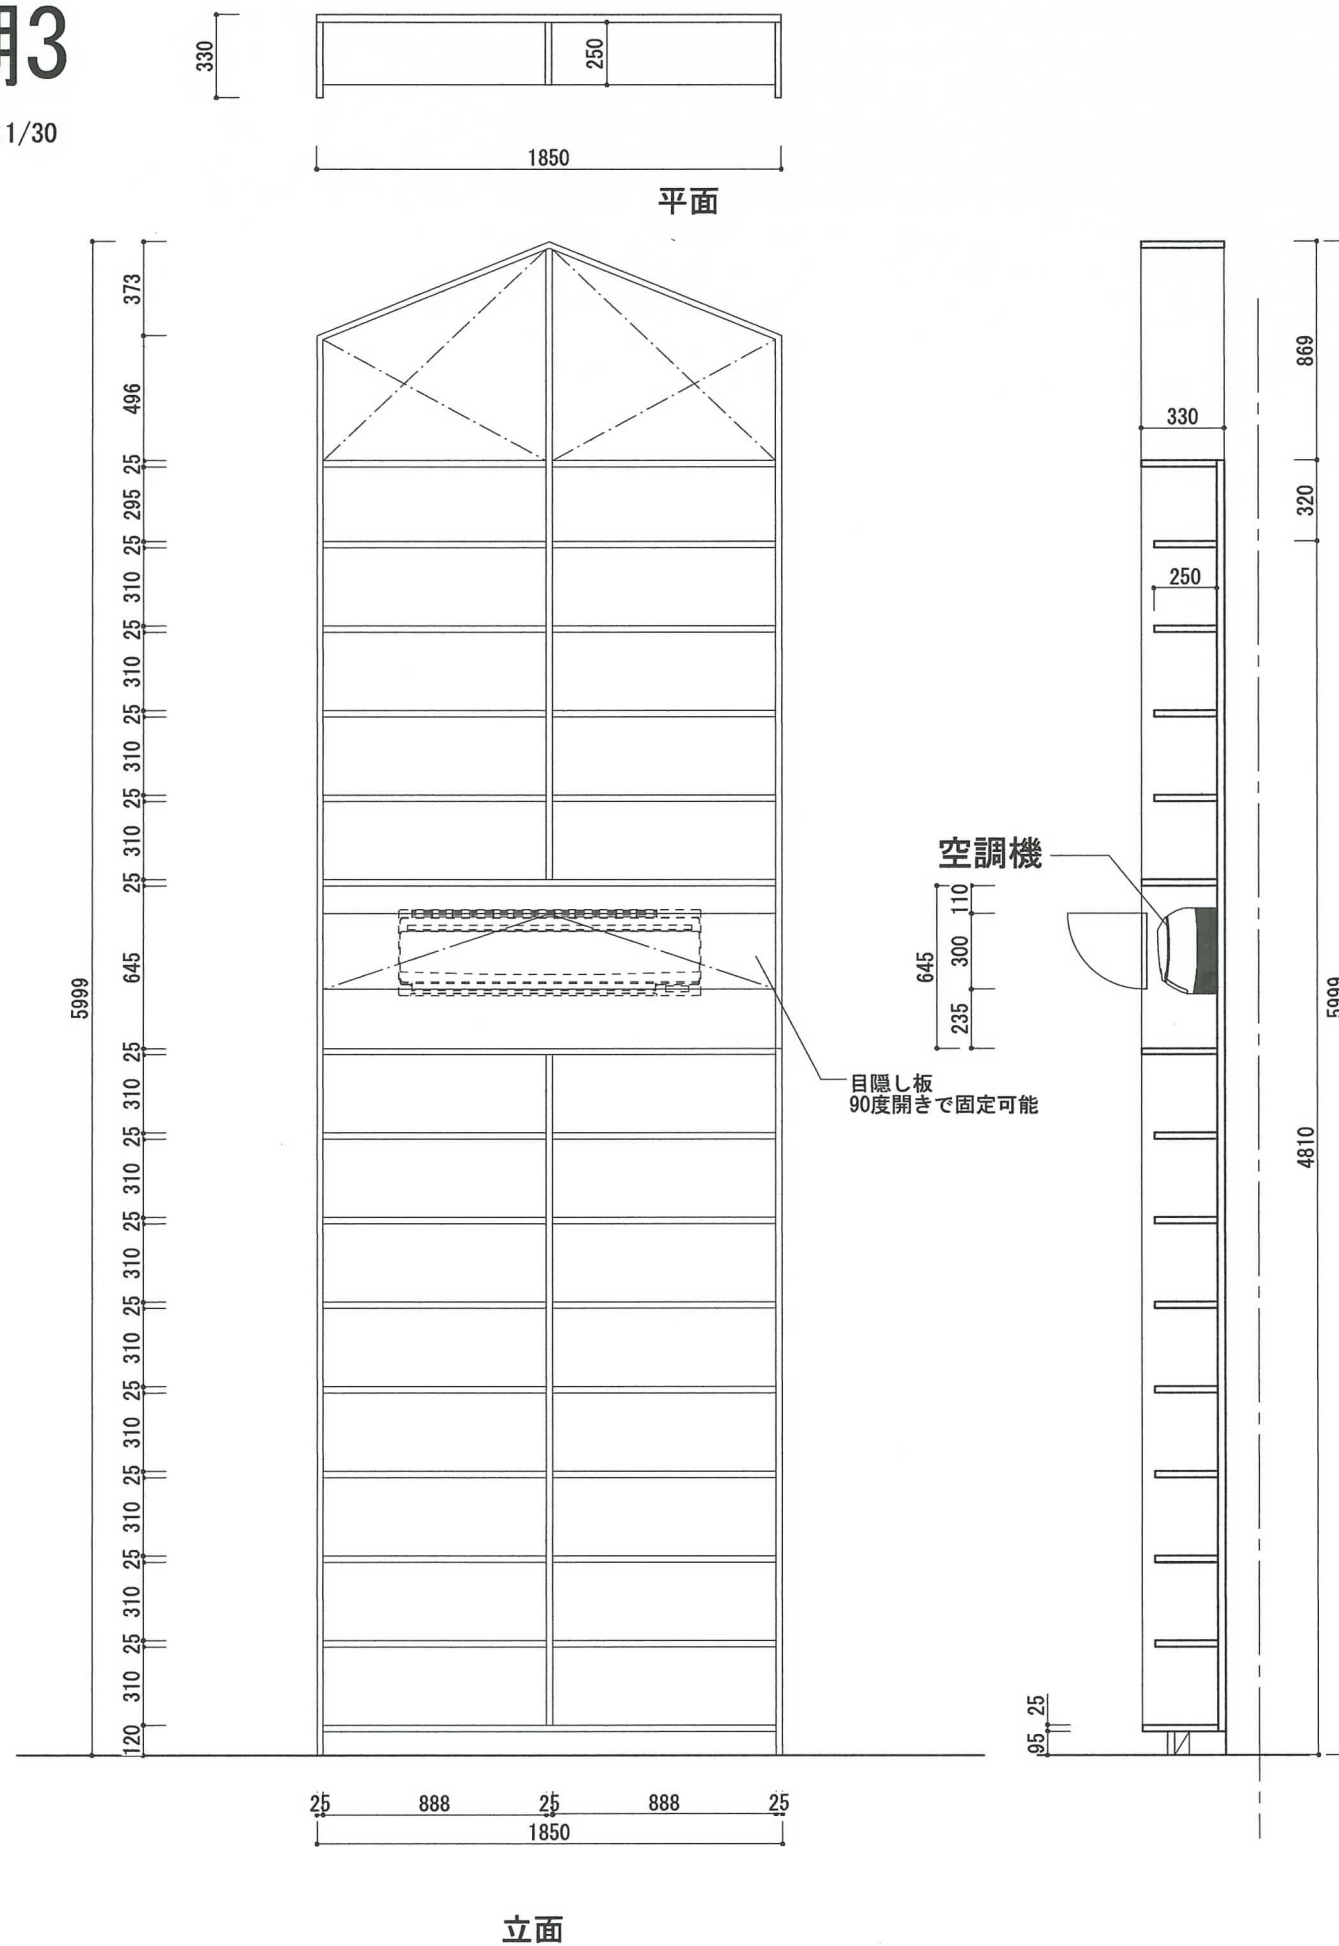[illegible]

間接照明

1/5

サイン照明目隠し

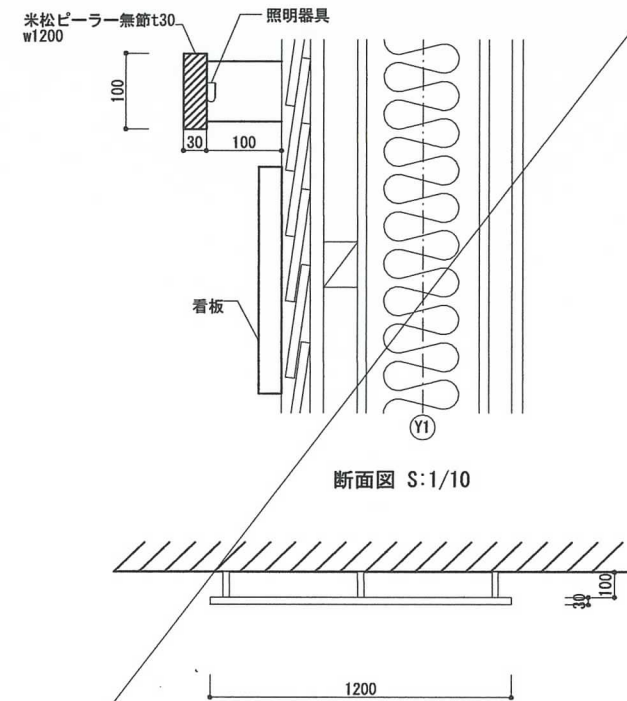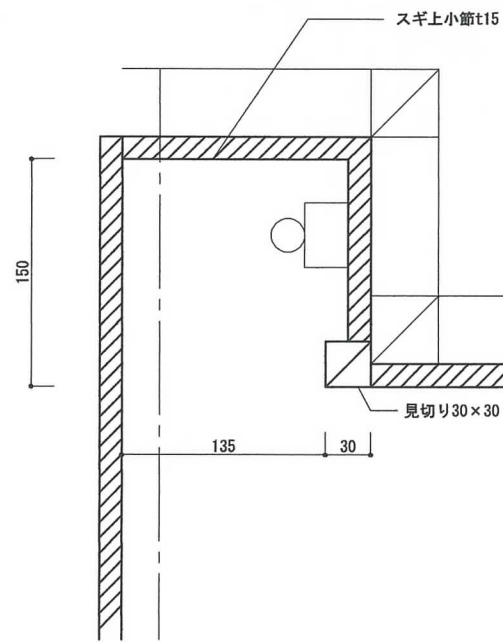
 $1/10, 1/30,$ 

断面図 S:1/10

平面图 S:1/30

スイッチ、コンセント

/5

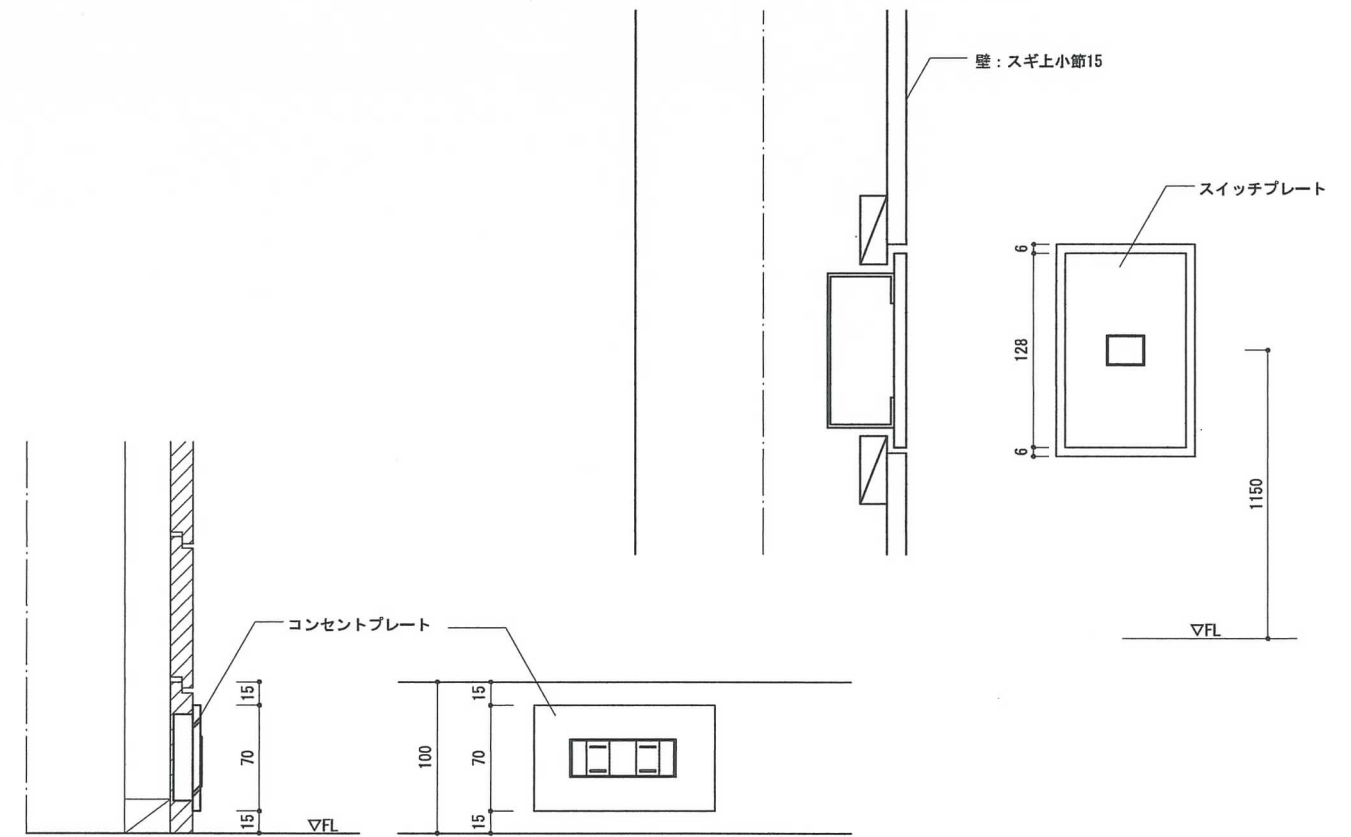



※ギャラリー部分のみ

※JIMBO NKPシリーズとする

出入口 庇

1/20



特記以外の木材は米松上小 木材保護塗料塗りとする

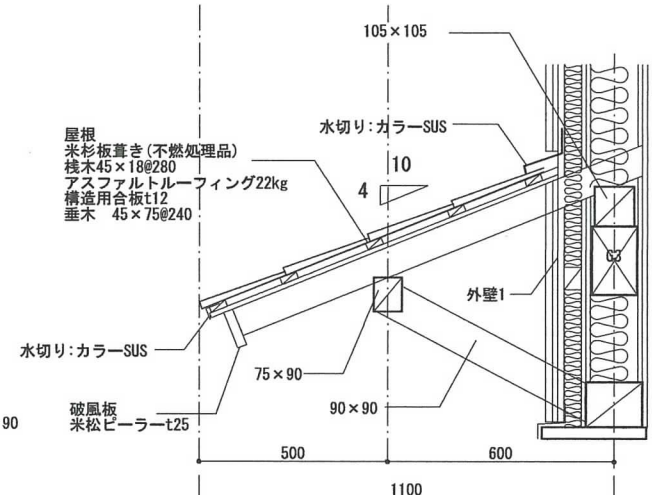
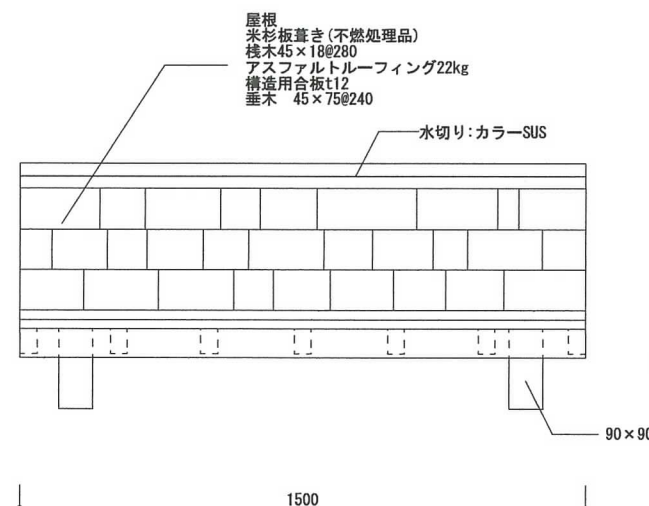


室外機置場 庇

/20


特記以外の木材は米松上小 木材保護塗料塗りとする

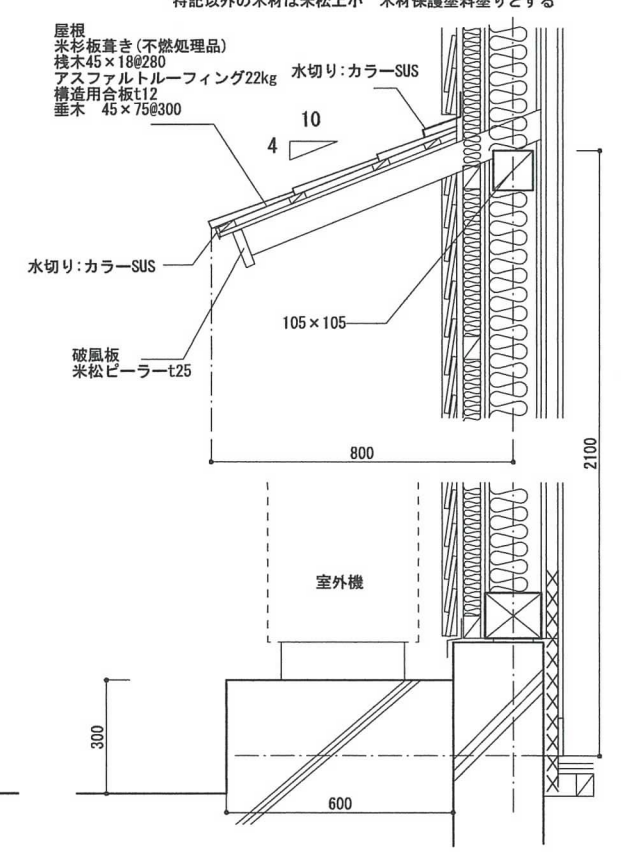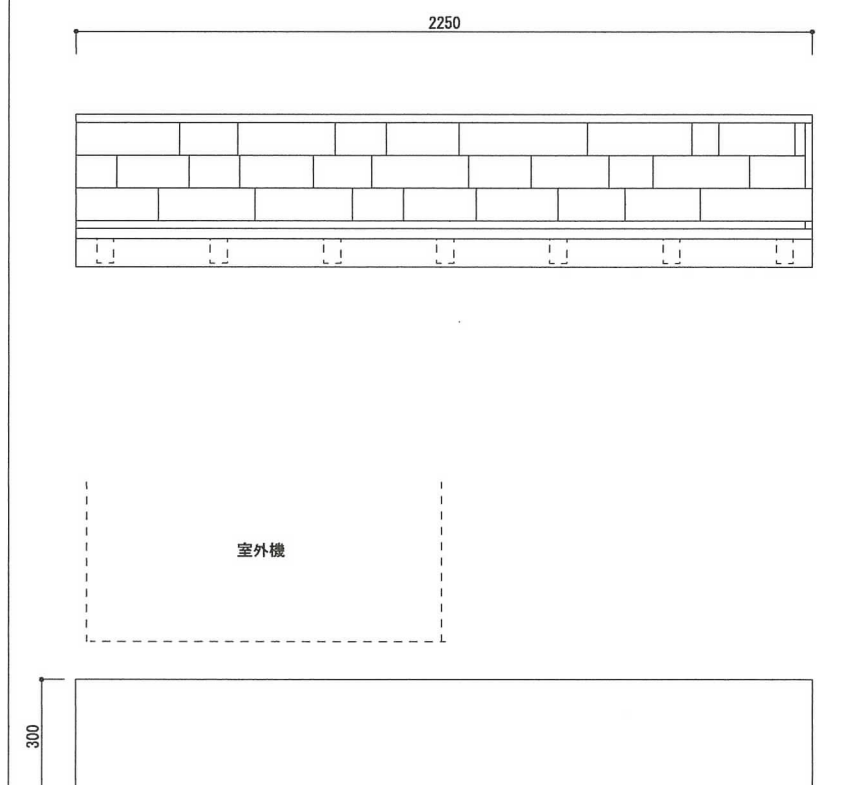[illegible]

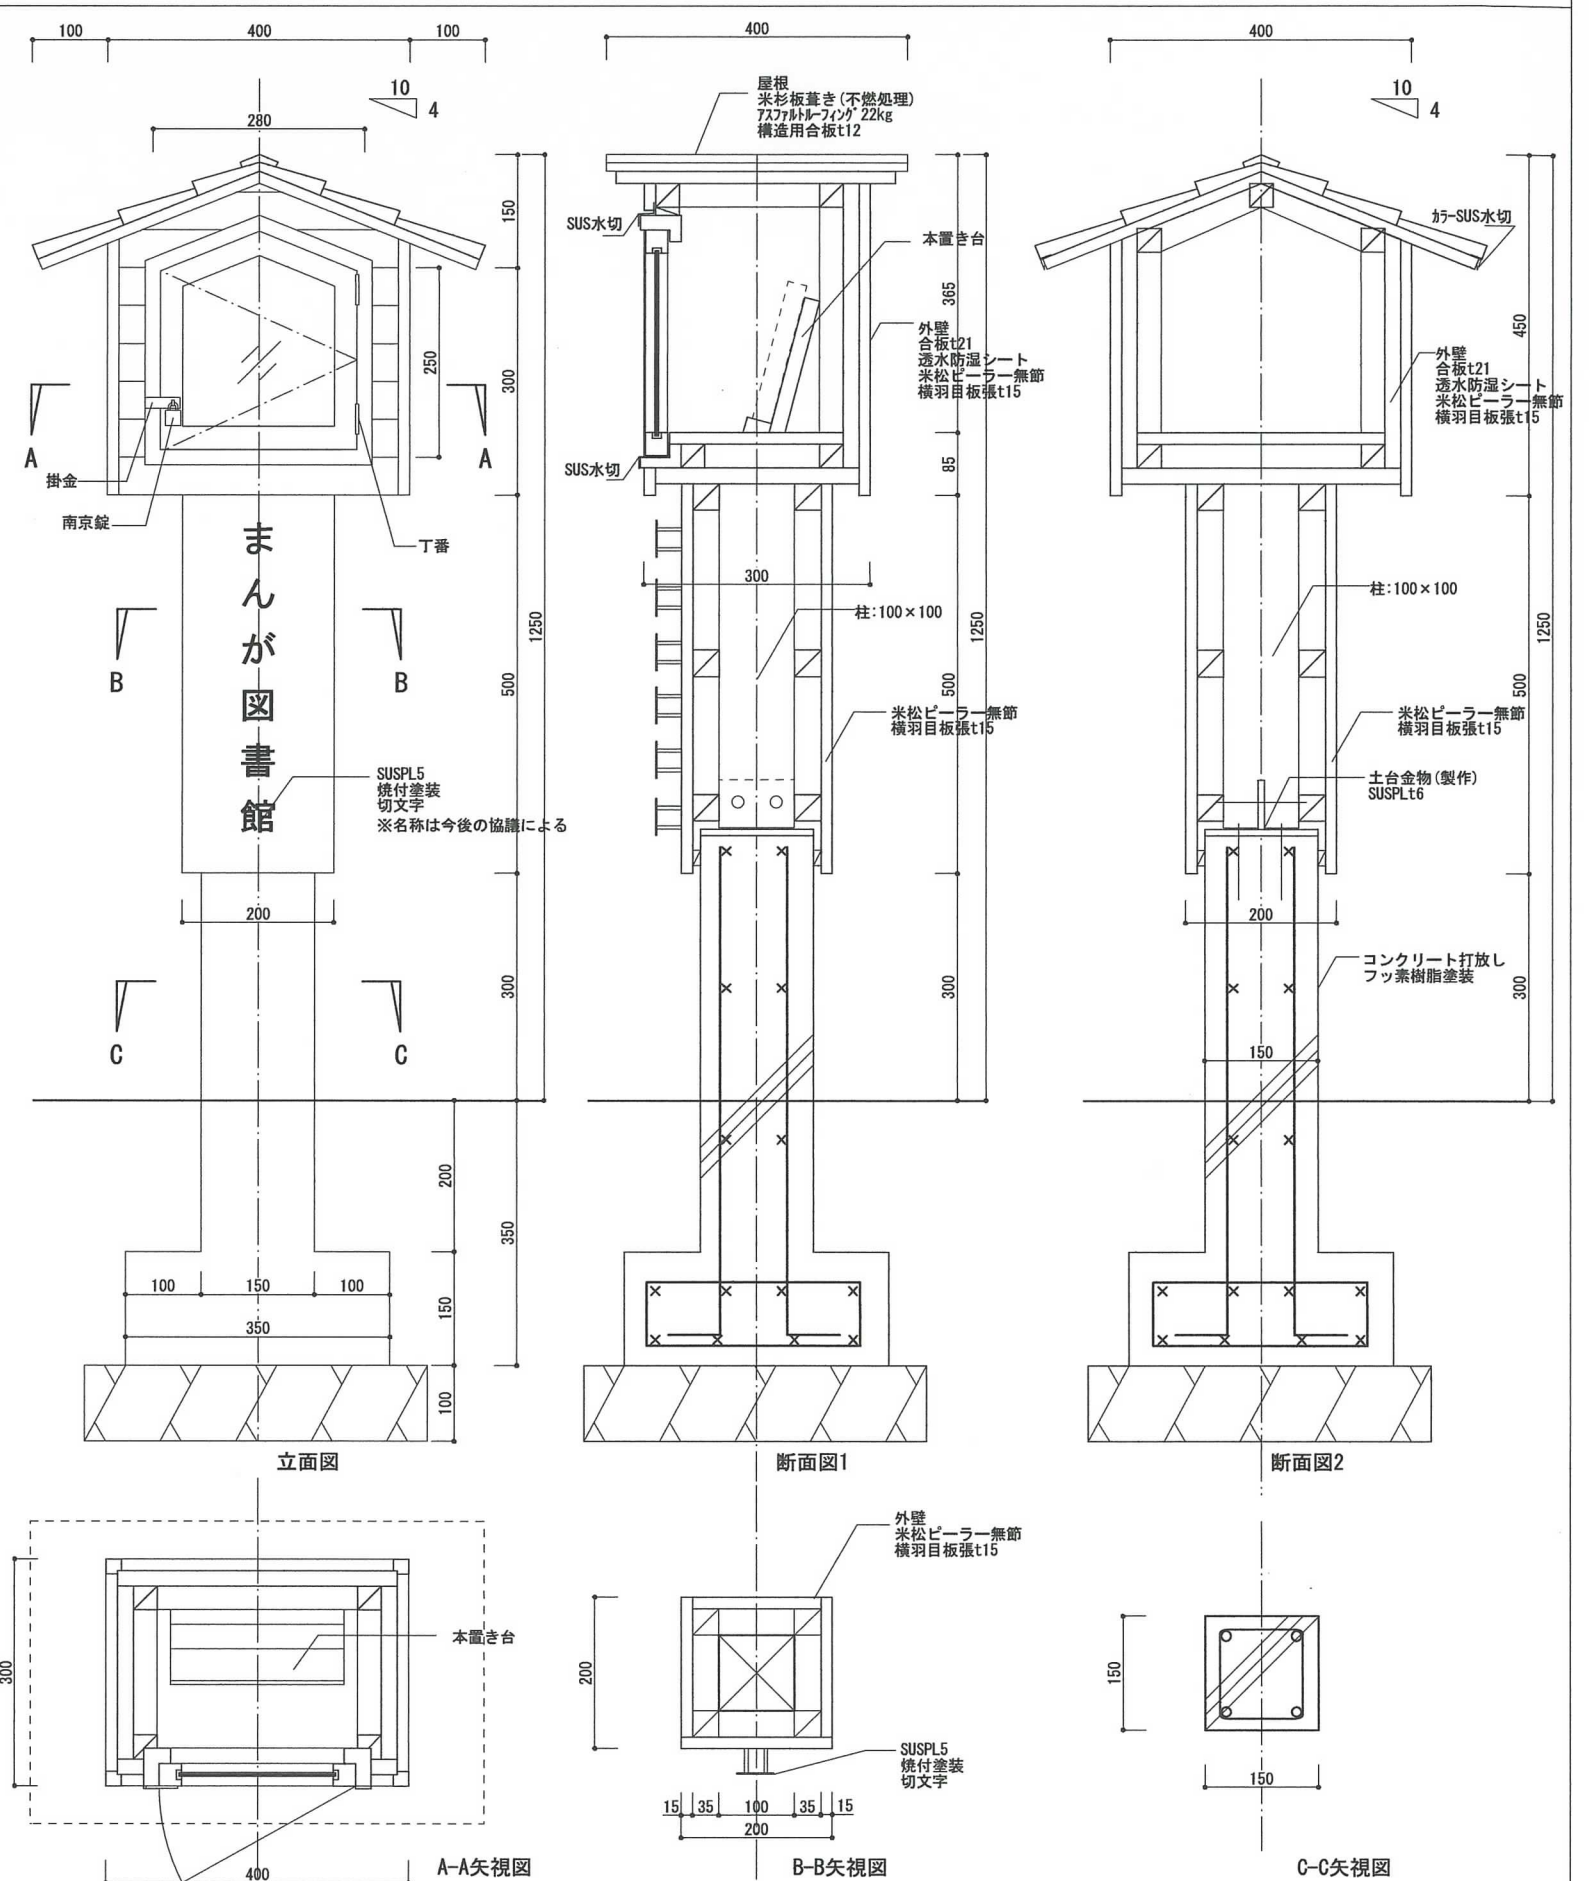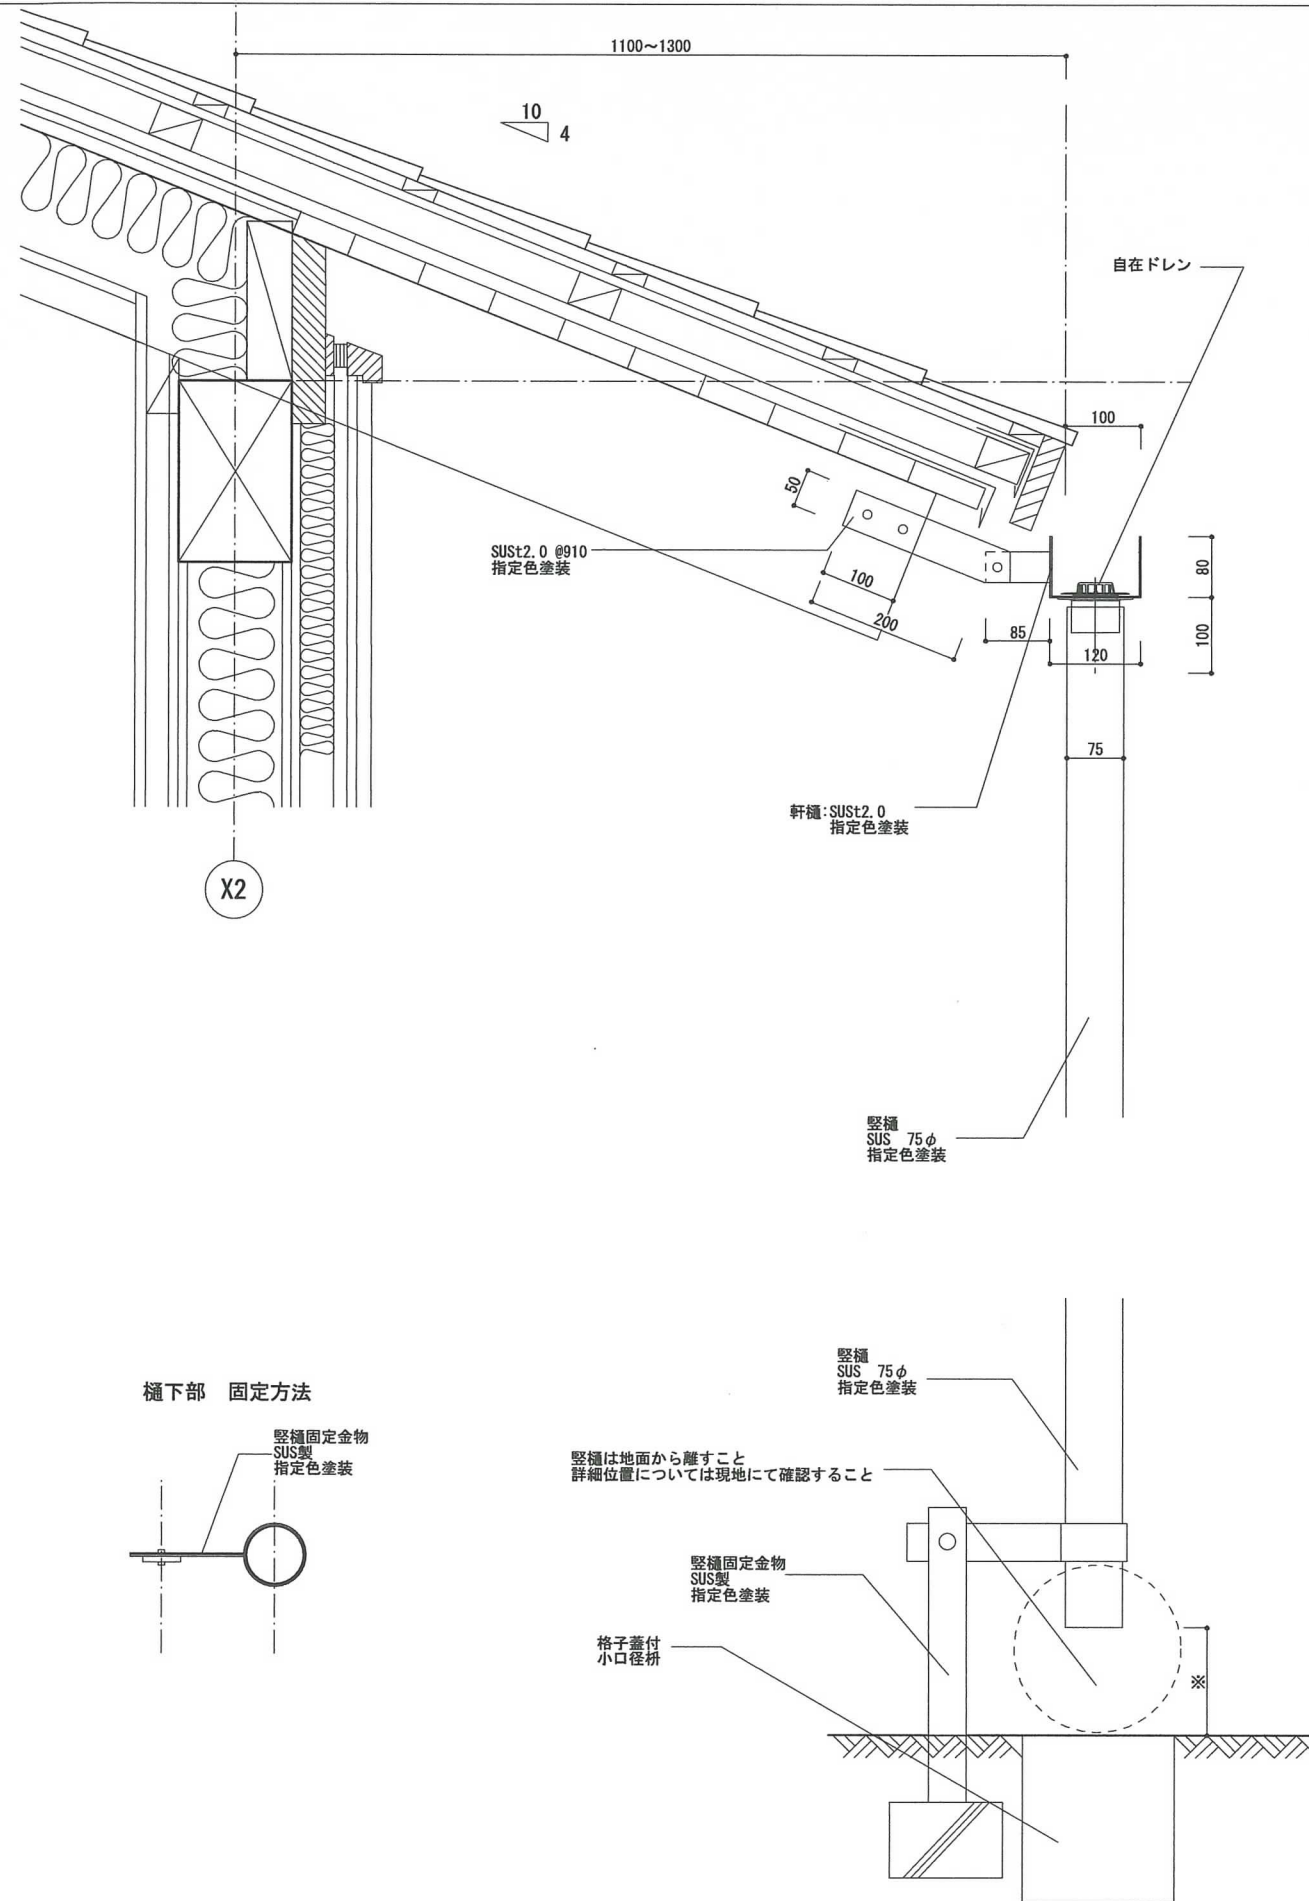


一級建築士 第91660号 北山 孝二郎		一級建築士 第359610号 徳永 悠二		DATE 2020 査図 作図 担当 担当 北山 徳永 徳永		工事名 令和2年度 地蔵高台広場整備工事 図名 ギャラリー 雑詳細図2		図面番号 A-45	
						SCALE 1/10			


※ 材はすべてスギ上小 木材保護塗料2回塗りとする

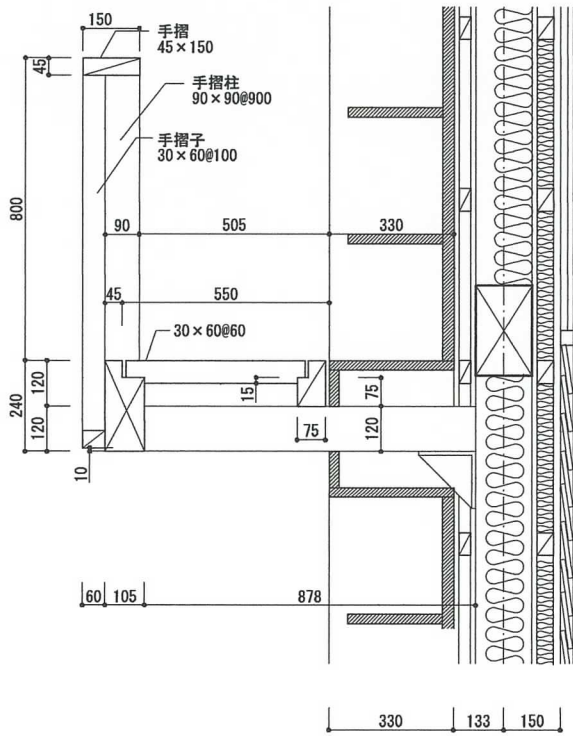


断面図

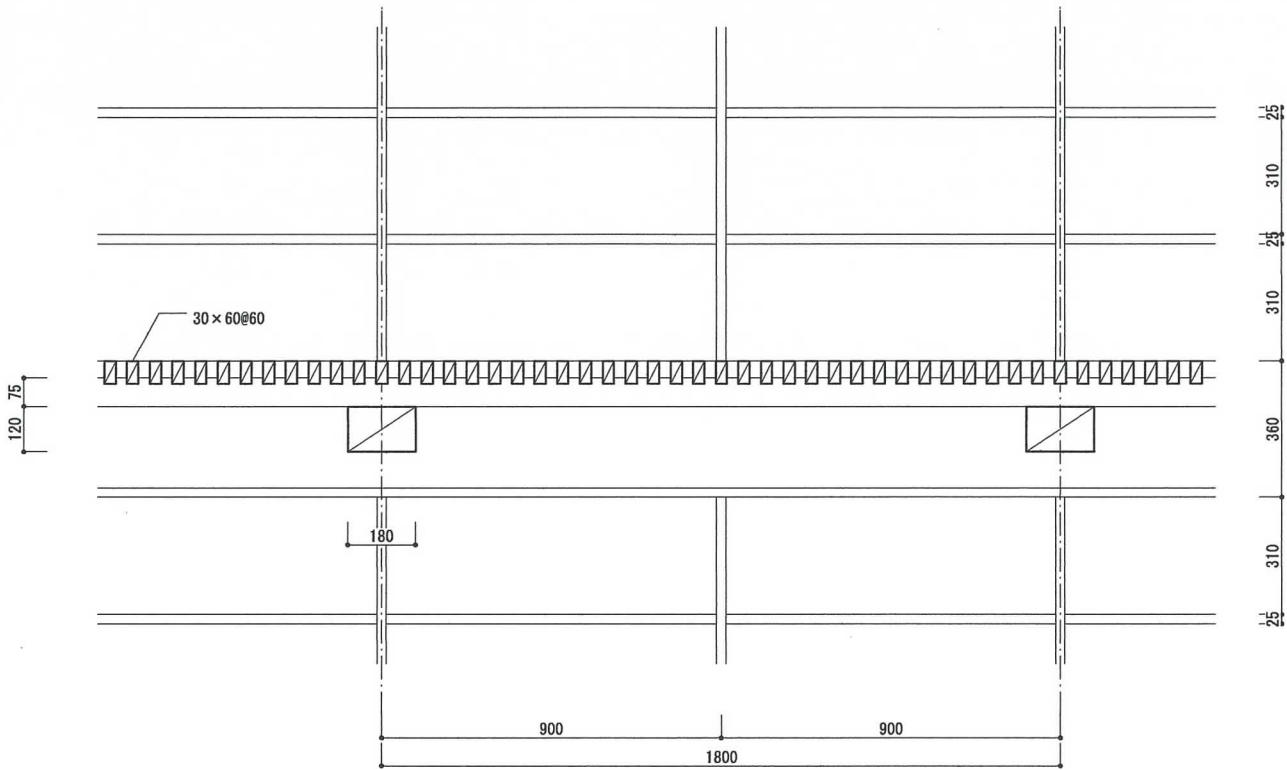

断面図

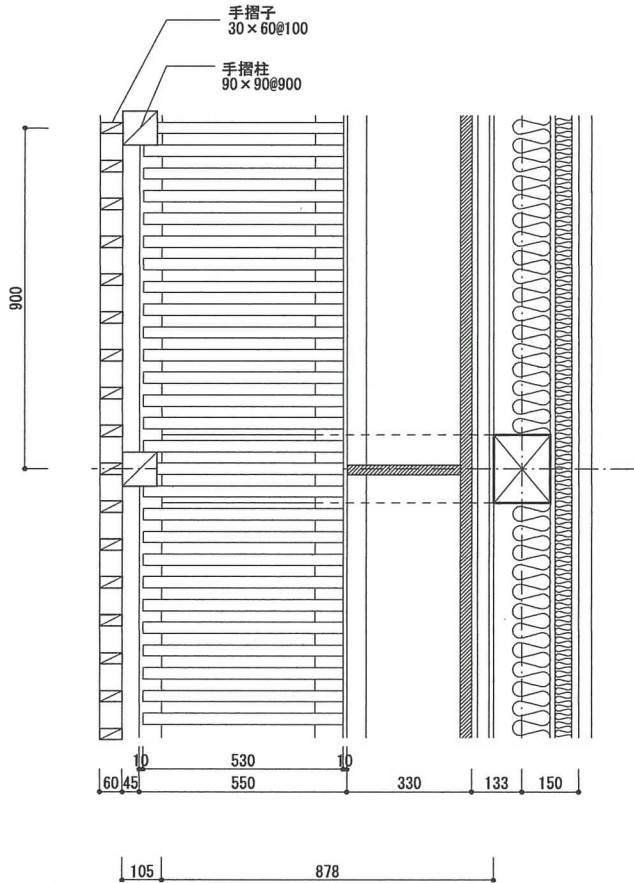



平面図

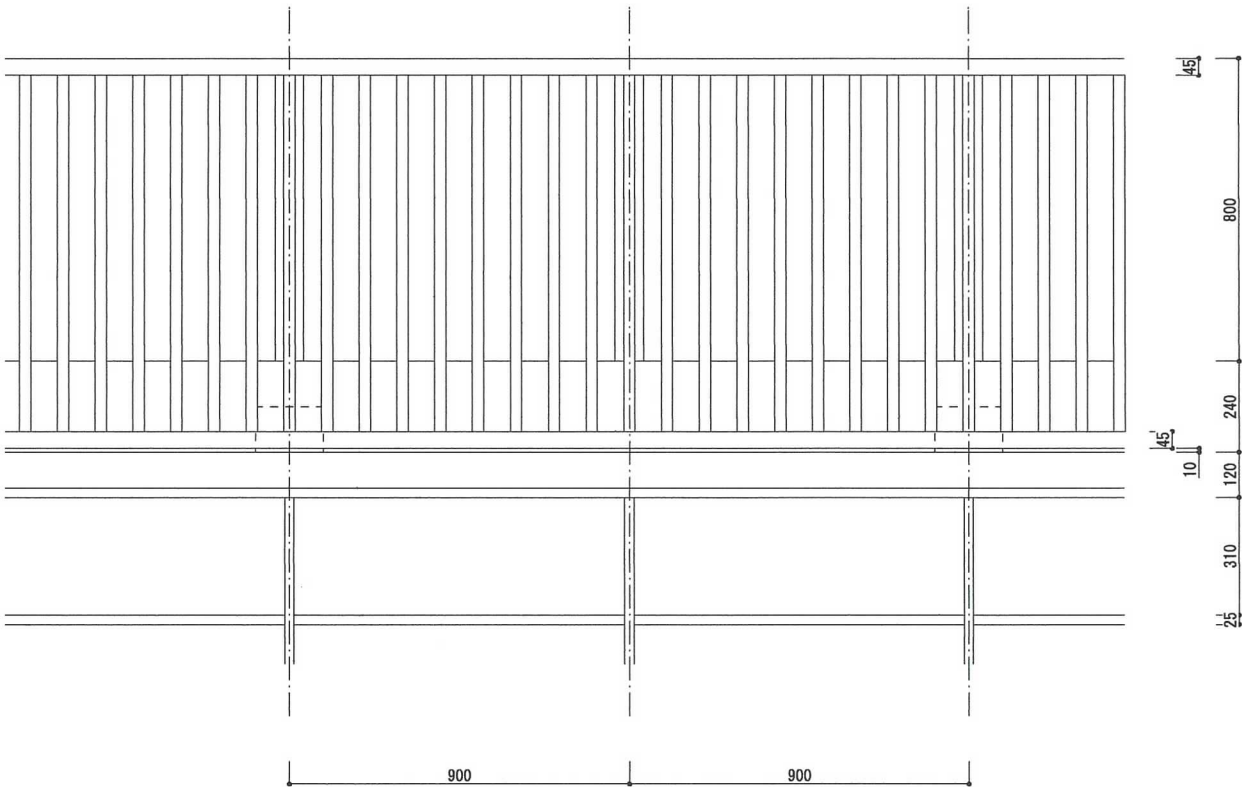


立面図

		一級建築士 第91660号 北山 孝二郎		一級建築士 第359610号 徳永 悠二		DATE 2020		工事名 令和2年度 地蔵高台広場整備工事		図面番号 A-46
						套図 北山	作図 徳永	担当 徳永	図名 ギャラリー キャットウォーク詳細図	SCALE 1/20


200×150 ケヤキ無垢板に彫り込み文字とする

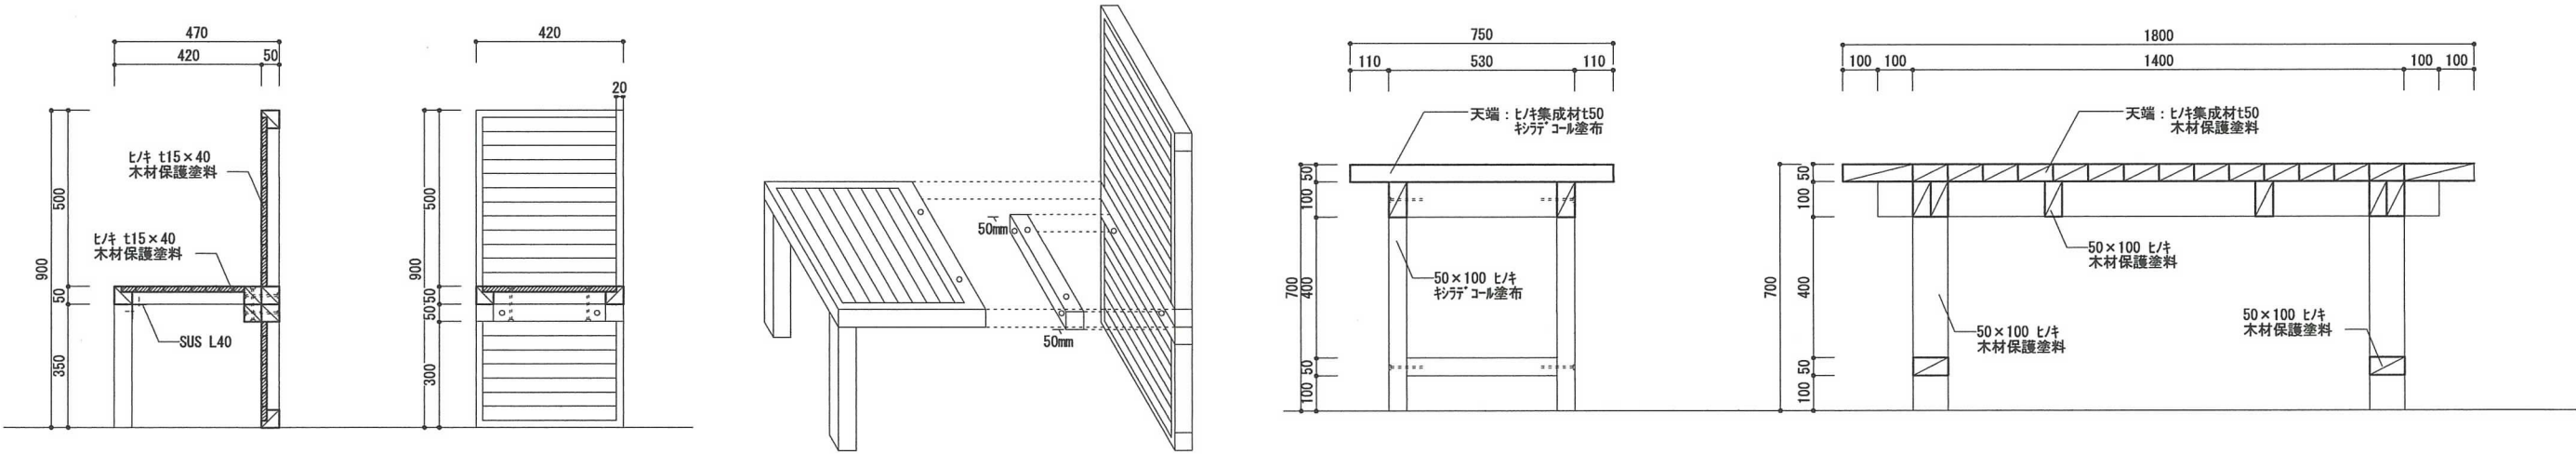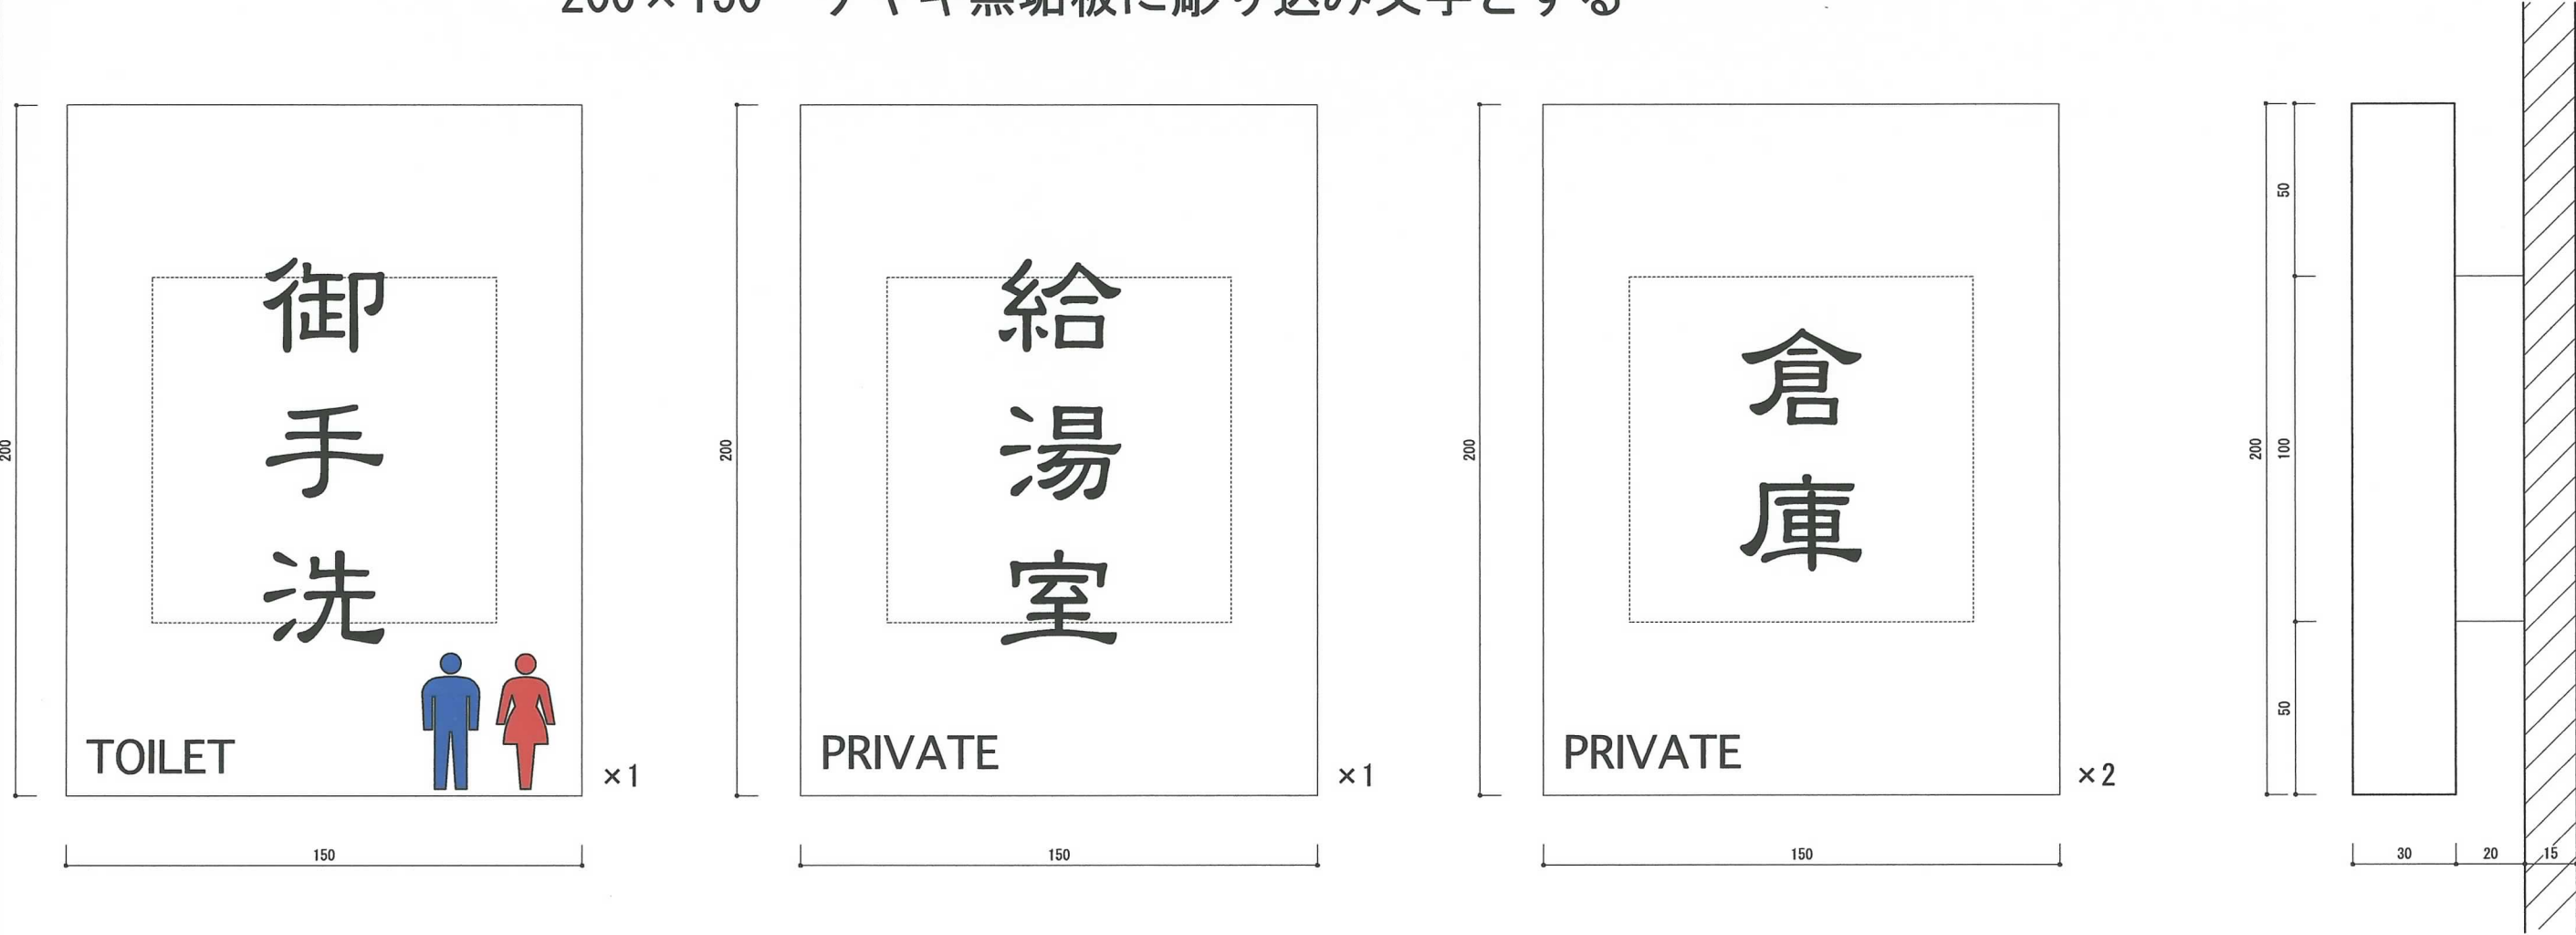

				一級建築士 第91660号 北山 孝二郎		一級建築士 第359610号 徳永 悠二		DATE 2020				工事名 令和2年度 地蔵高台広場整備工事		図面番号	
								査図 作図 担当 担当							
								北山 徳永 徳永				図 名 ギャラリー サイン図		SCALE 1/2, 1/20	
														A-47	

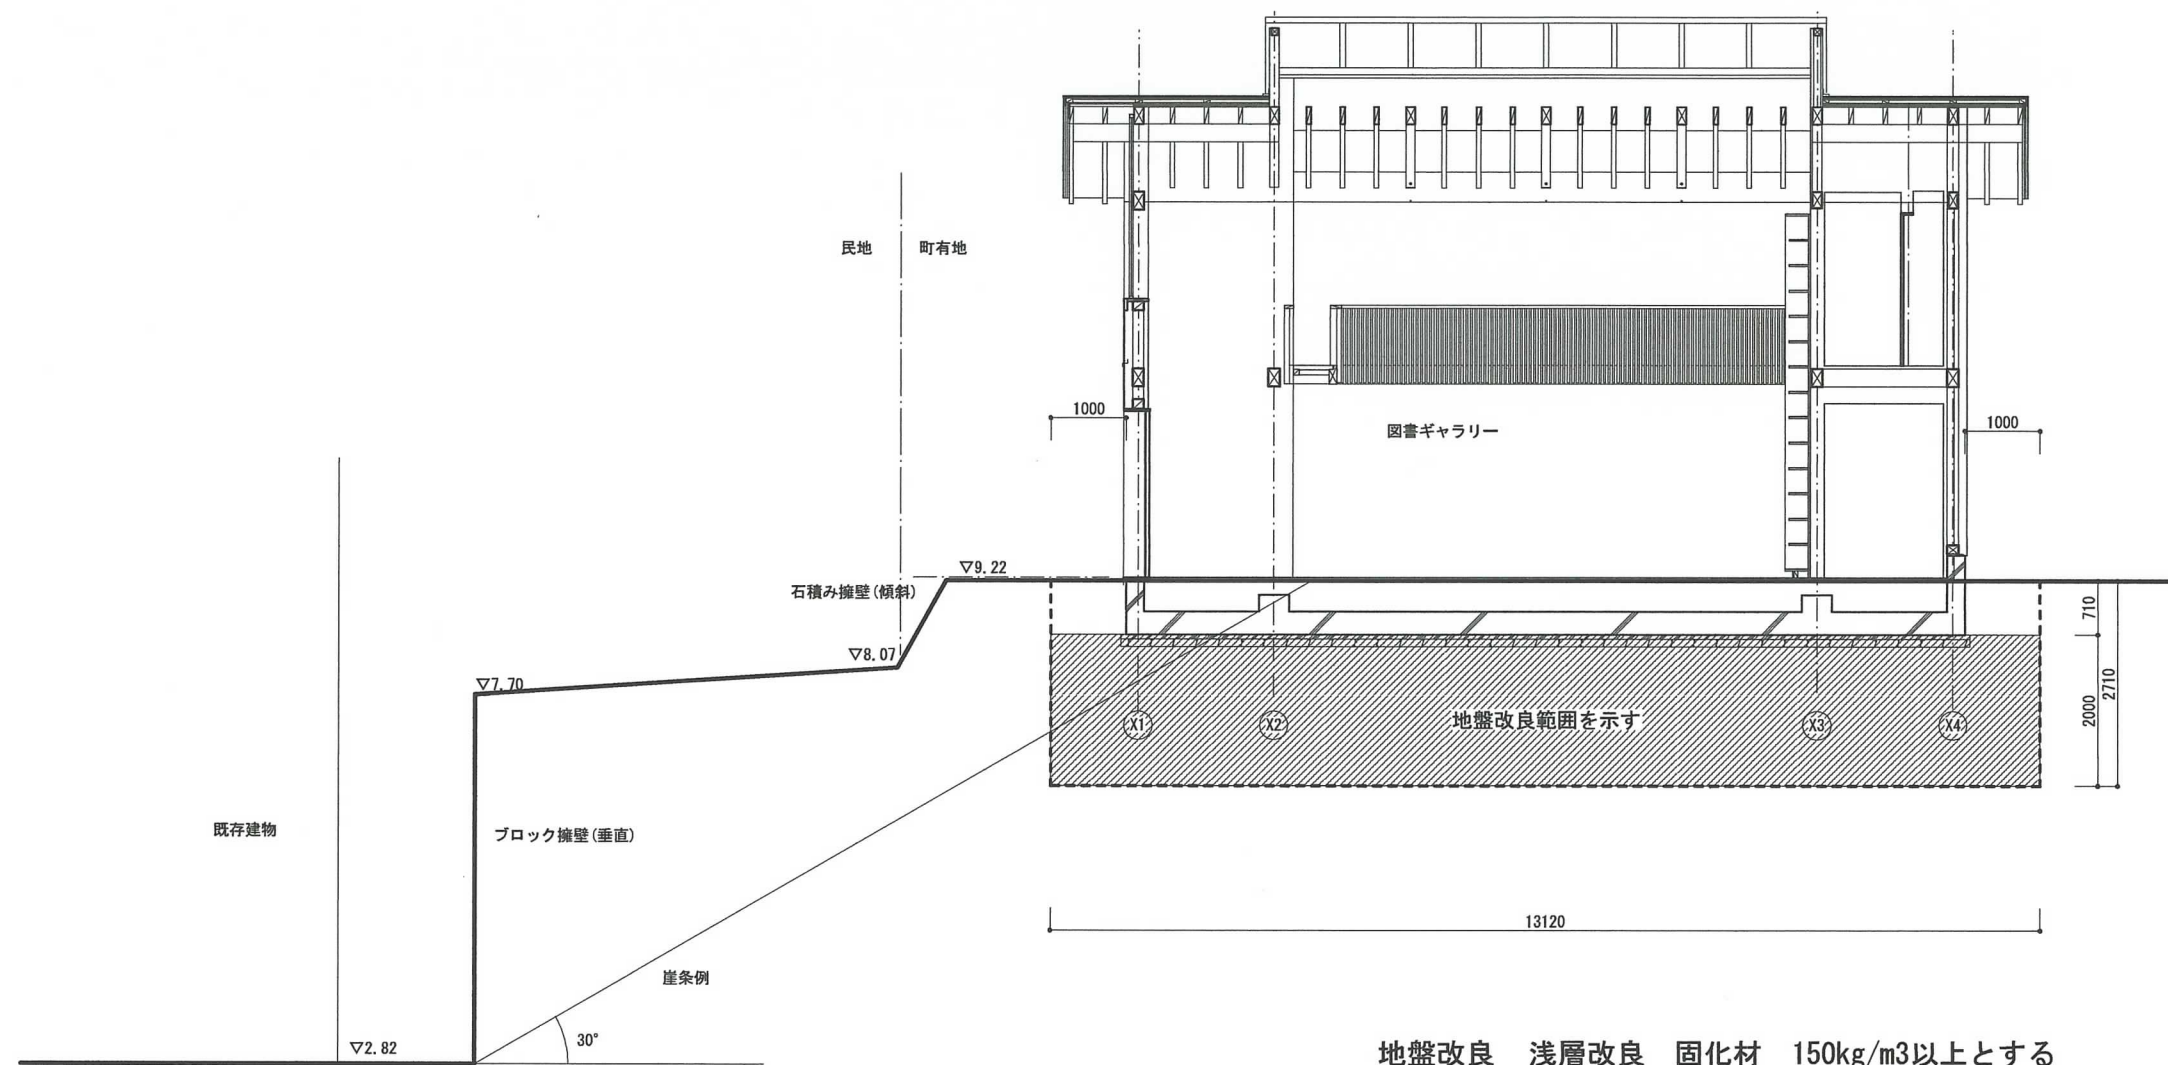

地盤改良 浅層改良 固化材 150kg/m3以上とする

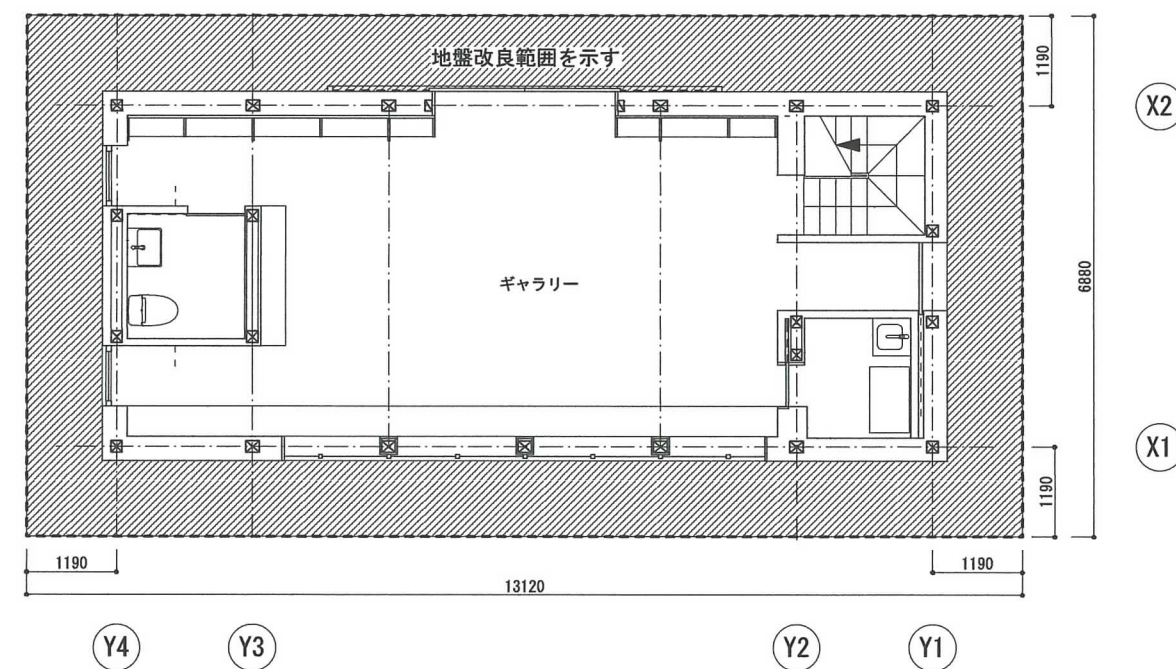

				一級建築士 第91660号 北山 孝二郎	一級建築士 第359610号 徳永 悠二	DATE 2020	工事名 令和2年度 地蔵高台広場整備工事	図面番号
						査図 作図 担当 担当	図名 ギャラリー 地盤改良範囲	A-48
						北山 徳永 徳永	SCALE 1/100	