

新設カフェ

1. 工事名称

工事名称	平成30年度 町単事業 地蔵地区周辺再整備設計業務委託	建築主 住所氏名	草津町 草津町長 黒岩 信忠
建設地	群馬県吾妻郡草津町大字草津字地蔵132-8他	住所	〒377-1792 ☎0279-88-0001
主要用途	飲食店	群馬県	吾妻郡草津町大字草津28番地
工事種別	新築	工期（予定）	着工 令和2年7月 竣工 令和3年3月

2. 敷地状況

敷地面積	実測 1805.22 ㎡ （＝ 546.07 坪）	建ぺい率・容積率	基準建ぺい率 80 % 基準容積率 240 %
用途地域	商業地域	日影規制	
防火地域	指定無し 法22条区域	なし	
その他の地域地区	下水道処理区域内 街なみ環境整備促進区域、街なみ環境整備事業区域「地蔵地区」		

3. 構造・規模

構造		階数	地上1階
構造形式		最高高さ	6.710 m
基礎	直接基礎 地盤改良	最高軒高	4.080 m
増築予定	なし	その他	


4. 面積

	申請部分	申請以外の部分	合計	建ぺい率
建築面積	99.32㎡ (30.04坪)	- ㎡ (= 坪)	99.32㎡ (=30.04坪)	5.50% ≤ 80% 許容
	申請部分	申請以外の部分	合計	容積率
延床面積	99.32㎡ (30.04坪)	- ㎡ (= 坪)	99.32㎡ (=30.04坪)	対象面積 99.32㎡ 5.50% ≤ 240% 許容

5. 床面積

階別	申請部分	申請以外の部分	階高	主要用途
1 F	99.32㎡	—		飲食店

6. 敷地案内図

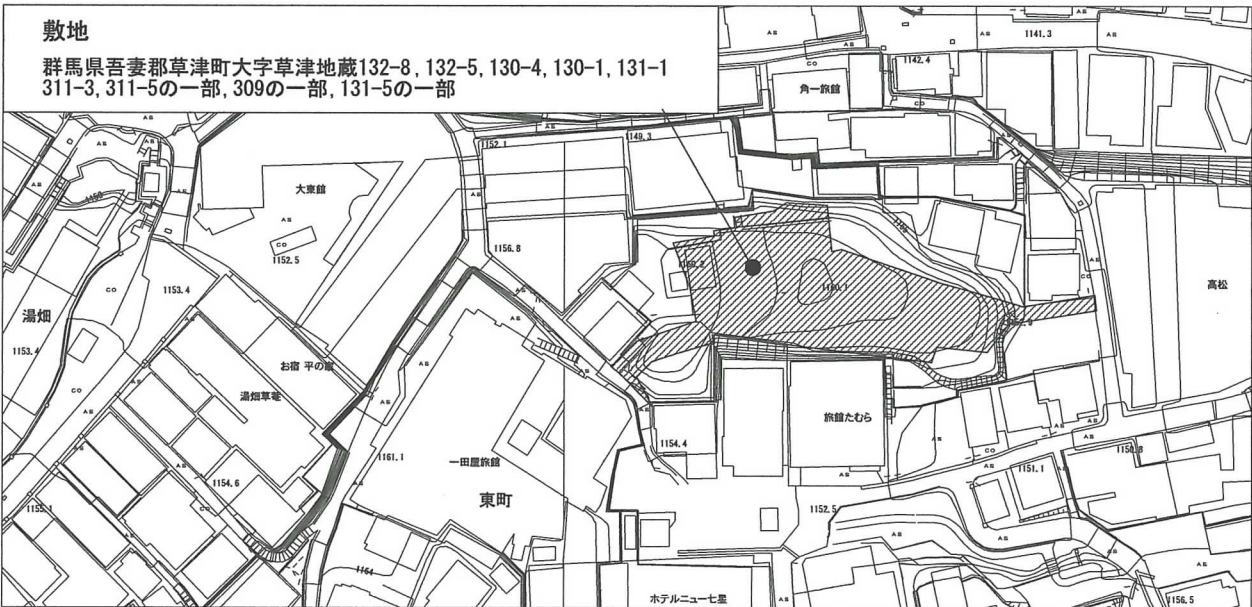

7. 外部仕上

屋根	
仕上	米杉板葺き(不燃処理) 屋根葺き材:ウィルルーフ(チャネルオリジナル)同等以上 認定番号:DR-0434
防水	アスファルトルーフィング22Kg
屋根	桧木:45×18@280
下地	構造用合板t12、垂木:45×125@500、化粧野地板t15 木材保護塗料
断熱	
勾配	4.5/10
外壁	米松ピーラー無節t15 下見板張り 押縁40×30 @450内外 漆喰
	下地:屋外側 胴縁45×60 構造用合板t12 現場発泡ウレタン吹き付けt100
	屋内側:胴縁18×45 構造用合板y12
犬走り	
開口部	
出入口	木製サッシュ
マド	木製サッシュ
軒裏	米松ピーラー無節t15

8. 外部金物

	材質・寸法	防錆・仕上	取付場所	数量		材質・寸法	防錆・仕上	取付場所	数量
手摺	—				グレーチング	—			
換気孔	SUSウェザーカバー				軒樋	—			
縦樋	—				ルーフドレイン	—			


9. その他の




工事範囲

種別	工事有含む	備考	種別	工事有含む	備考	種別	工事有含む	備考
敷地造成	敷地造成	○	付属備品	社名板・表札	○	電気	受変電	
	整地	○		表札取・文字	○		自家発電	
	擁壁			風板・指示板			蓄電池	
	排水	○		郵便受			動力	
	道路			定礎板			電灯コンセント	○
	橋梁						照明器具	○
	護岸						電話機器	
	防潮設備						電話配管	○
	L字溝切り下げ						インターホン	
撤去工事	在来建物撤去						電気時計	
	埋設物撤去						テレビ共同聴視	
	工作物撤去						放送	
							火災報知器	○
							避雷針	
							煙感知運動	
							住宅用報知器	
移設工事	在来建物移設						LAN設備	
	工作物移設							
	樹木移設						給排水	給水
								給湯
							衛生	衛生器具
							ガス	防災（消火栓等）
解体工事	解体工事							ガス
								給水処理装置
外構	植樹造園	○						排水処理装置
	舗装	○						排水通気
	路面駐車場	○						
	門・塙	○						
	盛土	○						
	テラス	○						
	バーゴラ	○						
	外灯	○						
	井戸							
工作物	看板							
	広告板							
	ネオン							
	遊戯施設							
	ゴンドラ							
	物干							
	鷹弁焼却炉							
	独立煙突							

その他の工事範囲で「無」の場合は「工事有」欄を ———— で消す（例）


		一級建築士 第91660号 北山 孝二郎	一級建築士 第359610号 徳永 悠二	DATE 2020	工事名 令和2年度 地蔵高台広場整備工事	図面番号
				査図 北山	図名 カフェ 概要・仕上表	A-07
				作図 徳永	SCALE	
				担当 徳永		

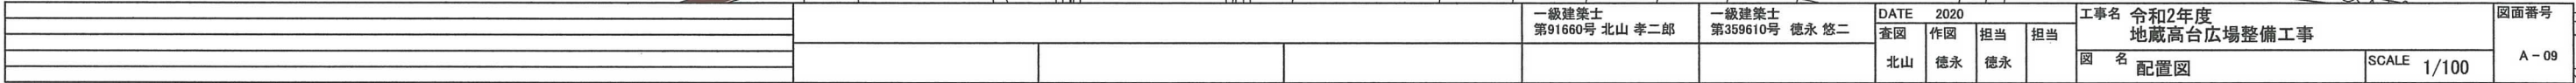

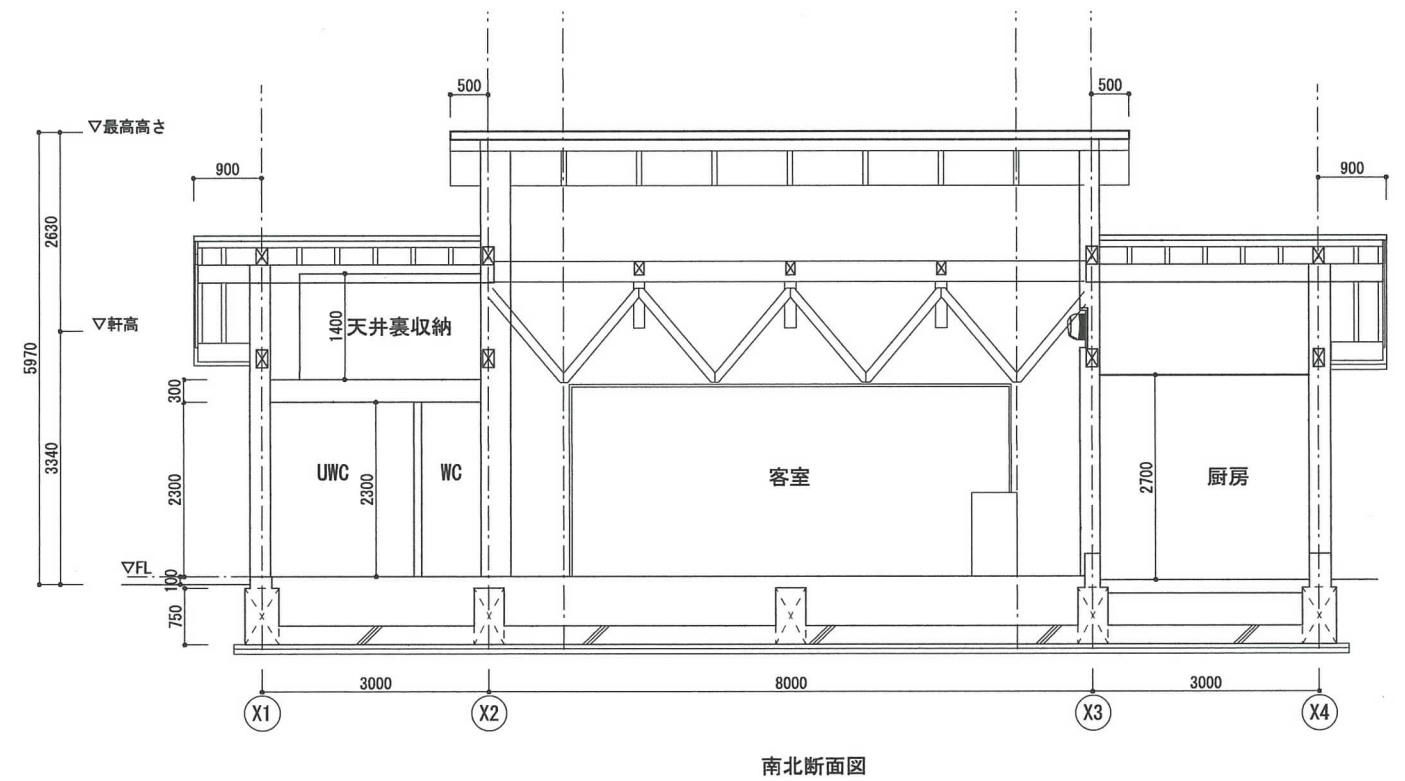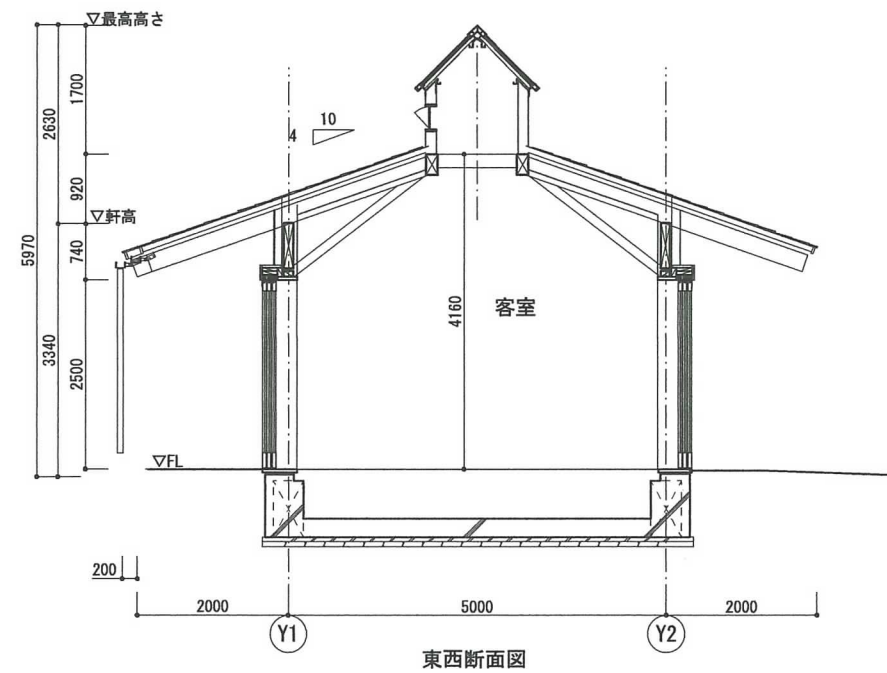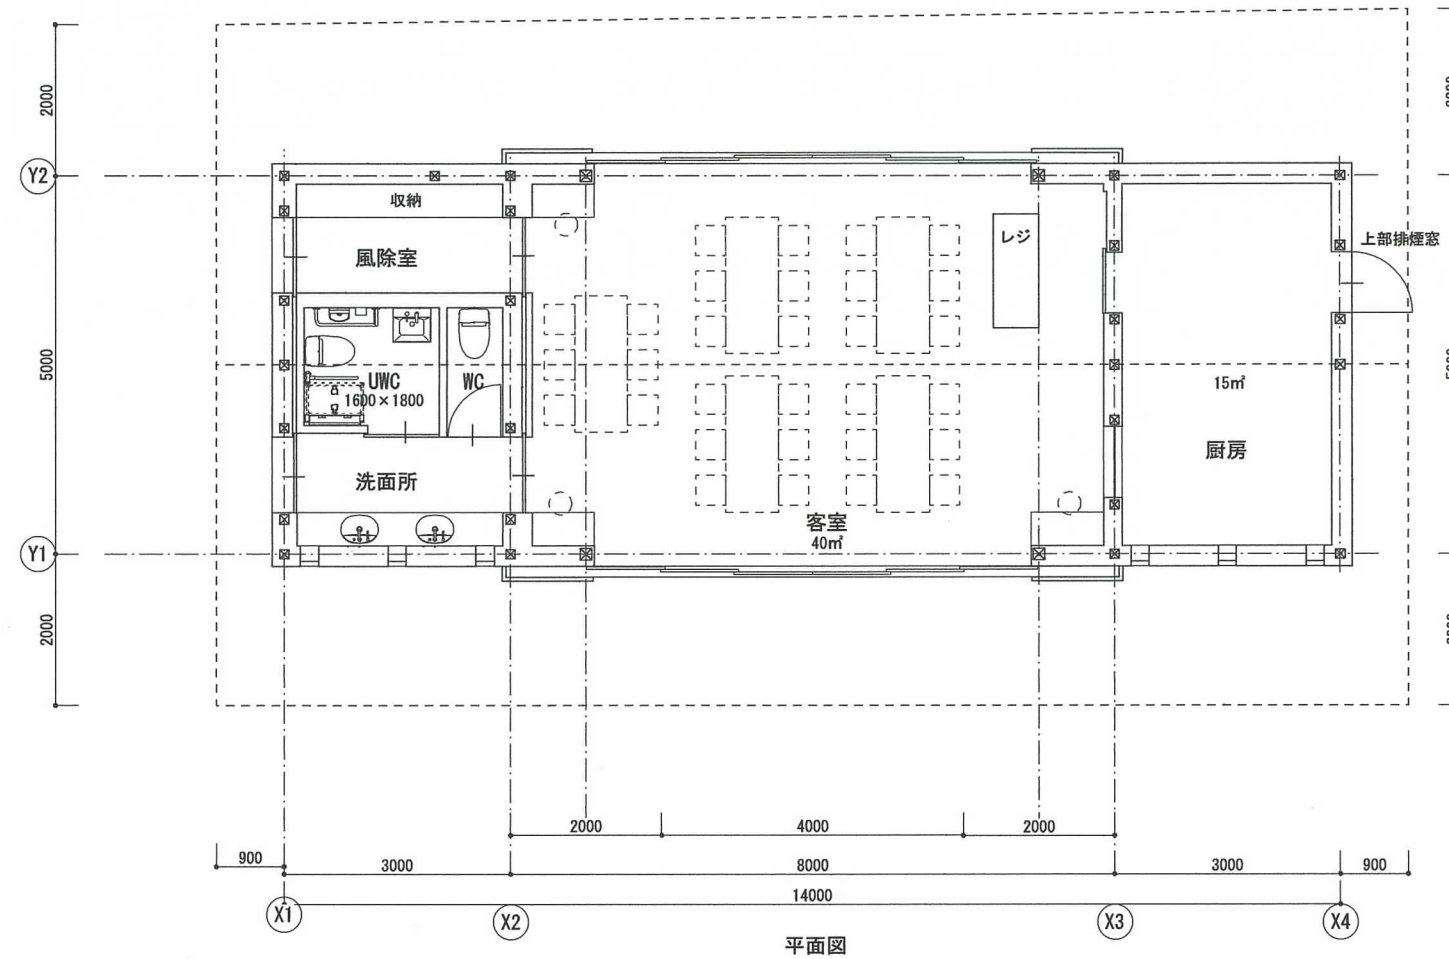


				一級建築士 第91660号 北山 孝二郎		一級建築士 第359610号 徳永 悠二		DATE 2020		工事名 令和2年度 地蔵高台広場整備工事		図面番号 A-10
								査図	作図	担当	担当	
								北山	徳永	徳永		


図名 カフェ 平面図・断面図 SCALE 1/100

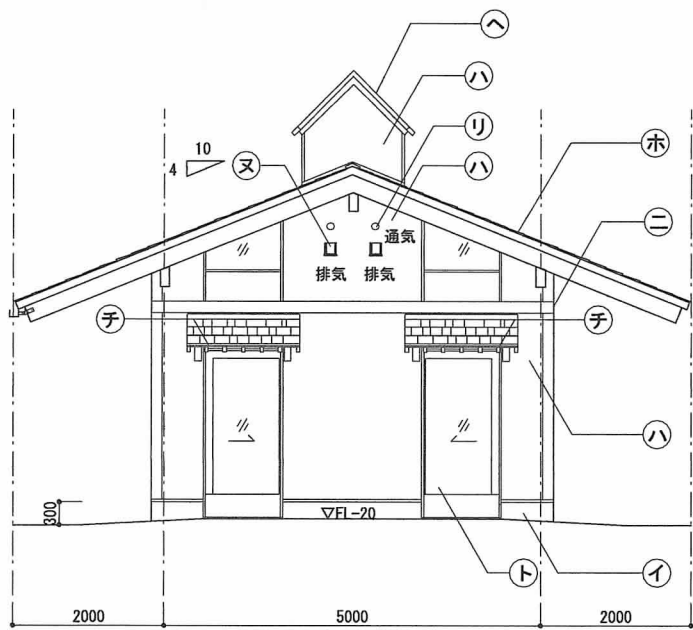


南立面図

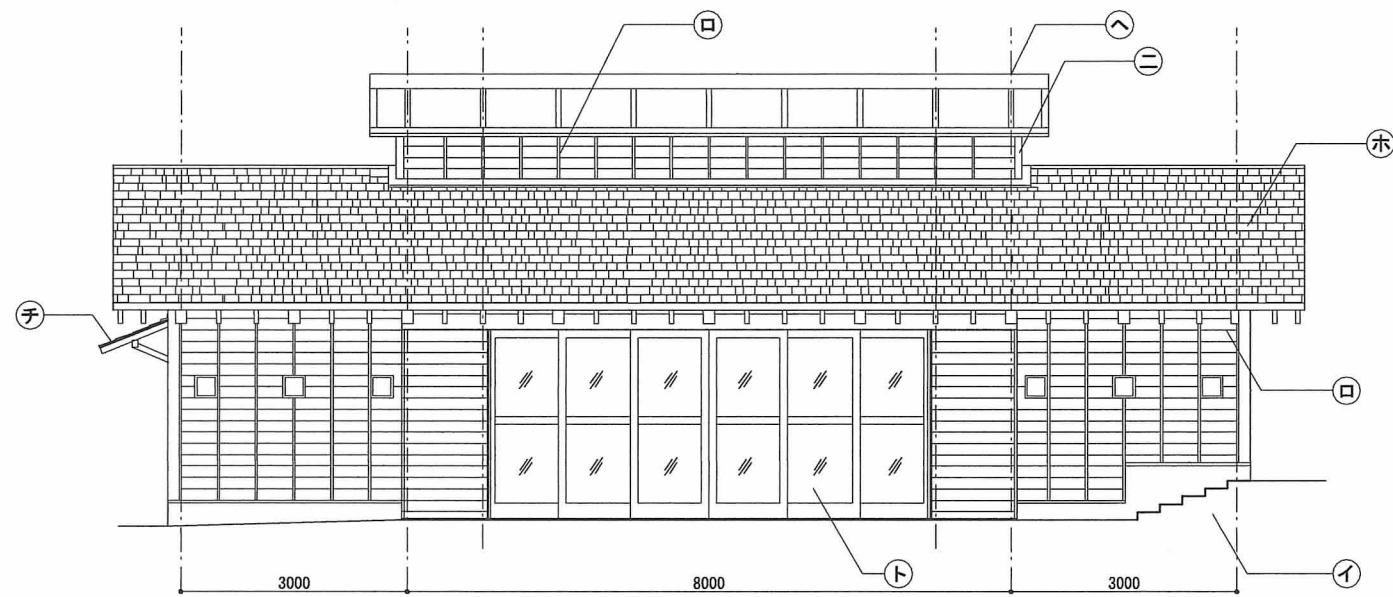

東立面図

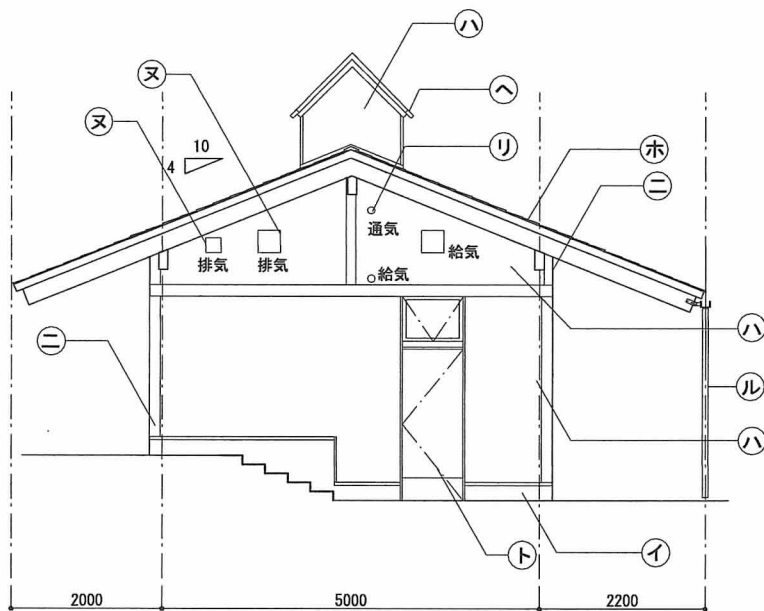

北立面図

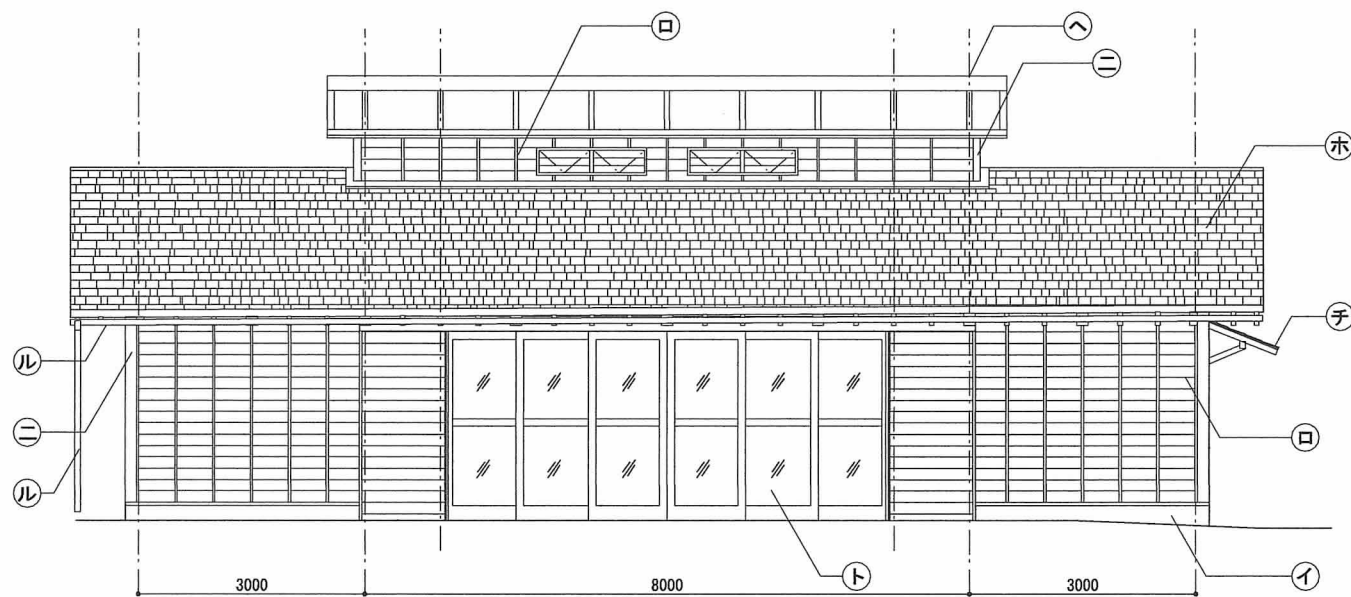


西立面図

凡例



イ	コンクリート金コテ 塗布防水
ロ	米松ピーラー無節t15 下見板張り 押縁30×40 米松ピーラー無節@500
ハ	ラスボードt12.5下地 漆喰t20 (15mm以上)
ニ	化粧柱 柱 米松ピーラー無節t40w150
ホ	米杉板葺き ウィルルーフ (不燃材料)
ヘ	トップライト
ト	木製建具
チ	庇
リ	SUSベントキャップ (排水通気)
ヌ	換気扇ウェザーカバー
ル	軒樋、縦樋:SUS80φ現場塗装
ヲ	

				一級建築士 第91660号 北山 孝二郎				一級建築士 第359610号 徳永 悠二				DATE 2020				工事名 令和2年度 地蔵高台広場整備工事				図面番号 A-11			
												査図 作図 担当 担当				図 名 カフェ 立面図						SCALE 1/100	
												北山 徳永 徳永											

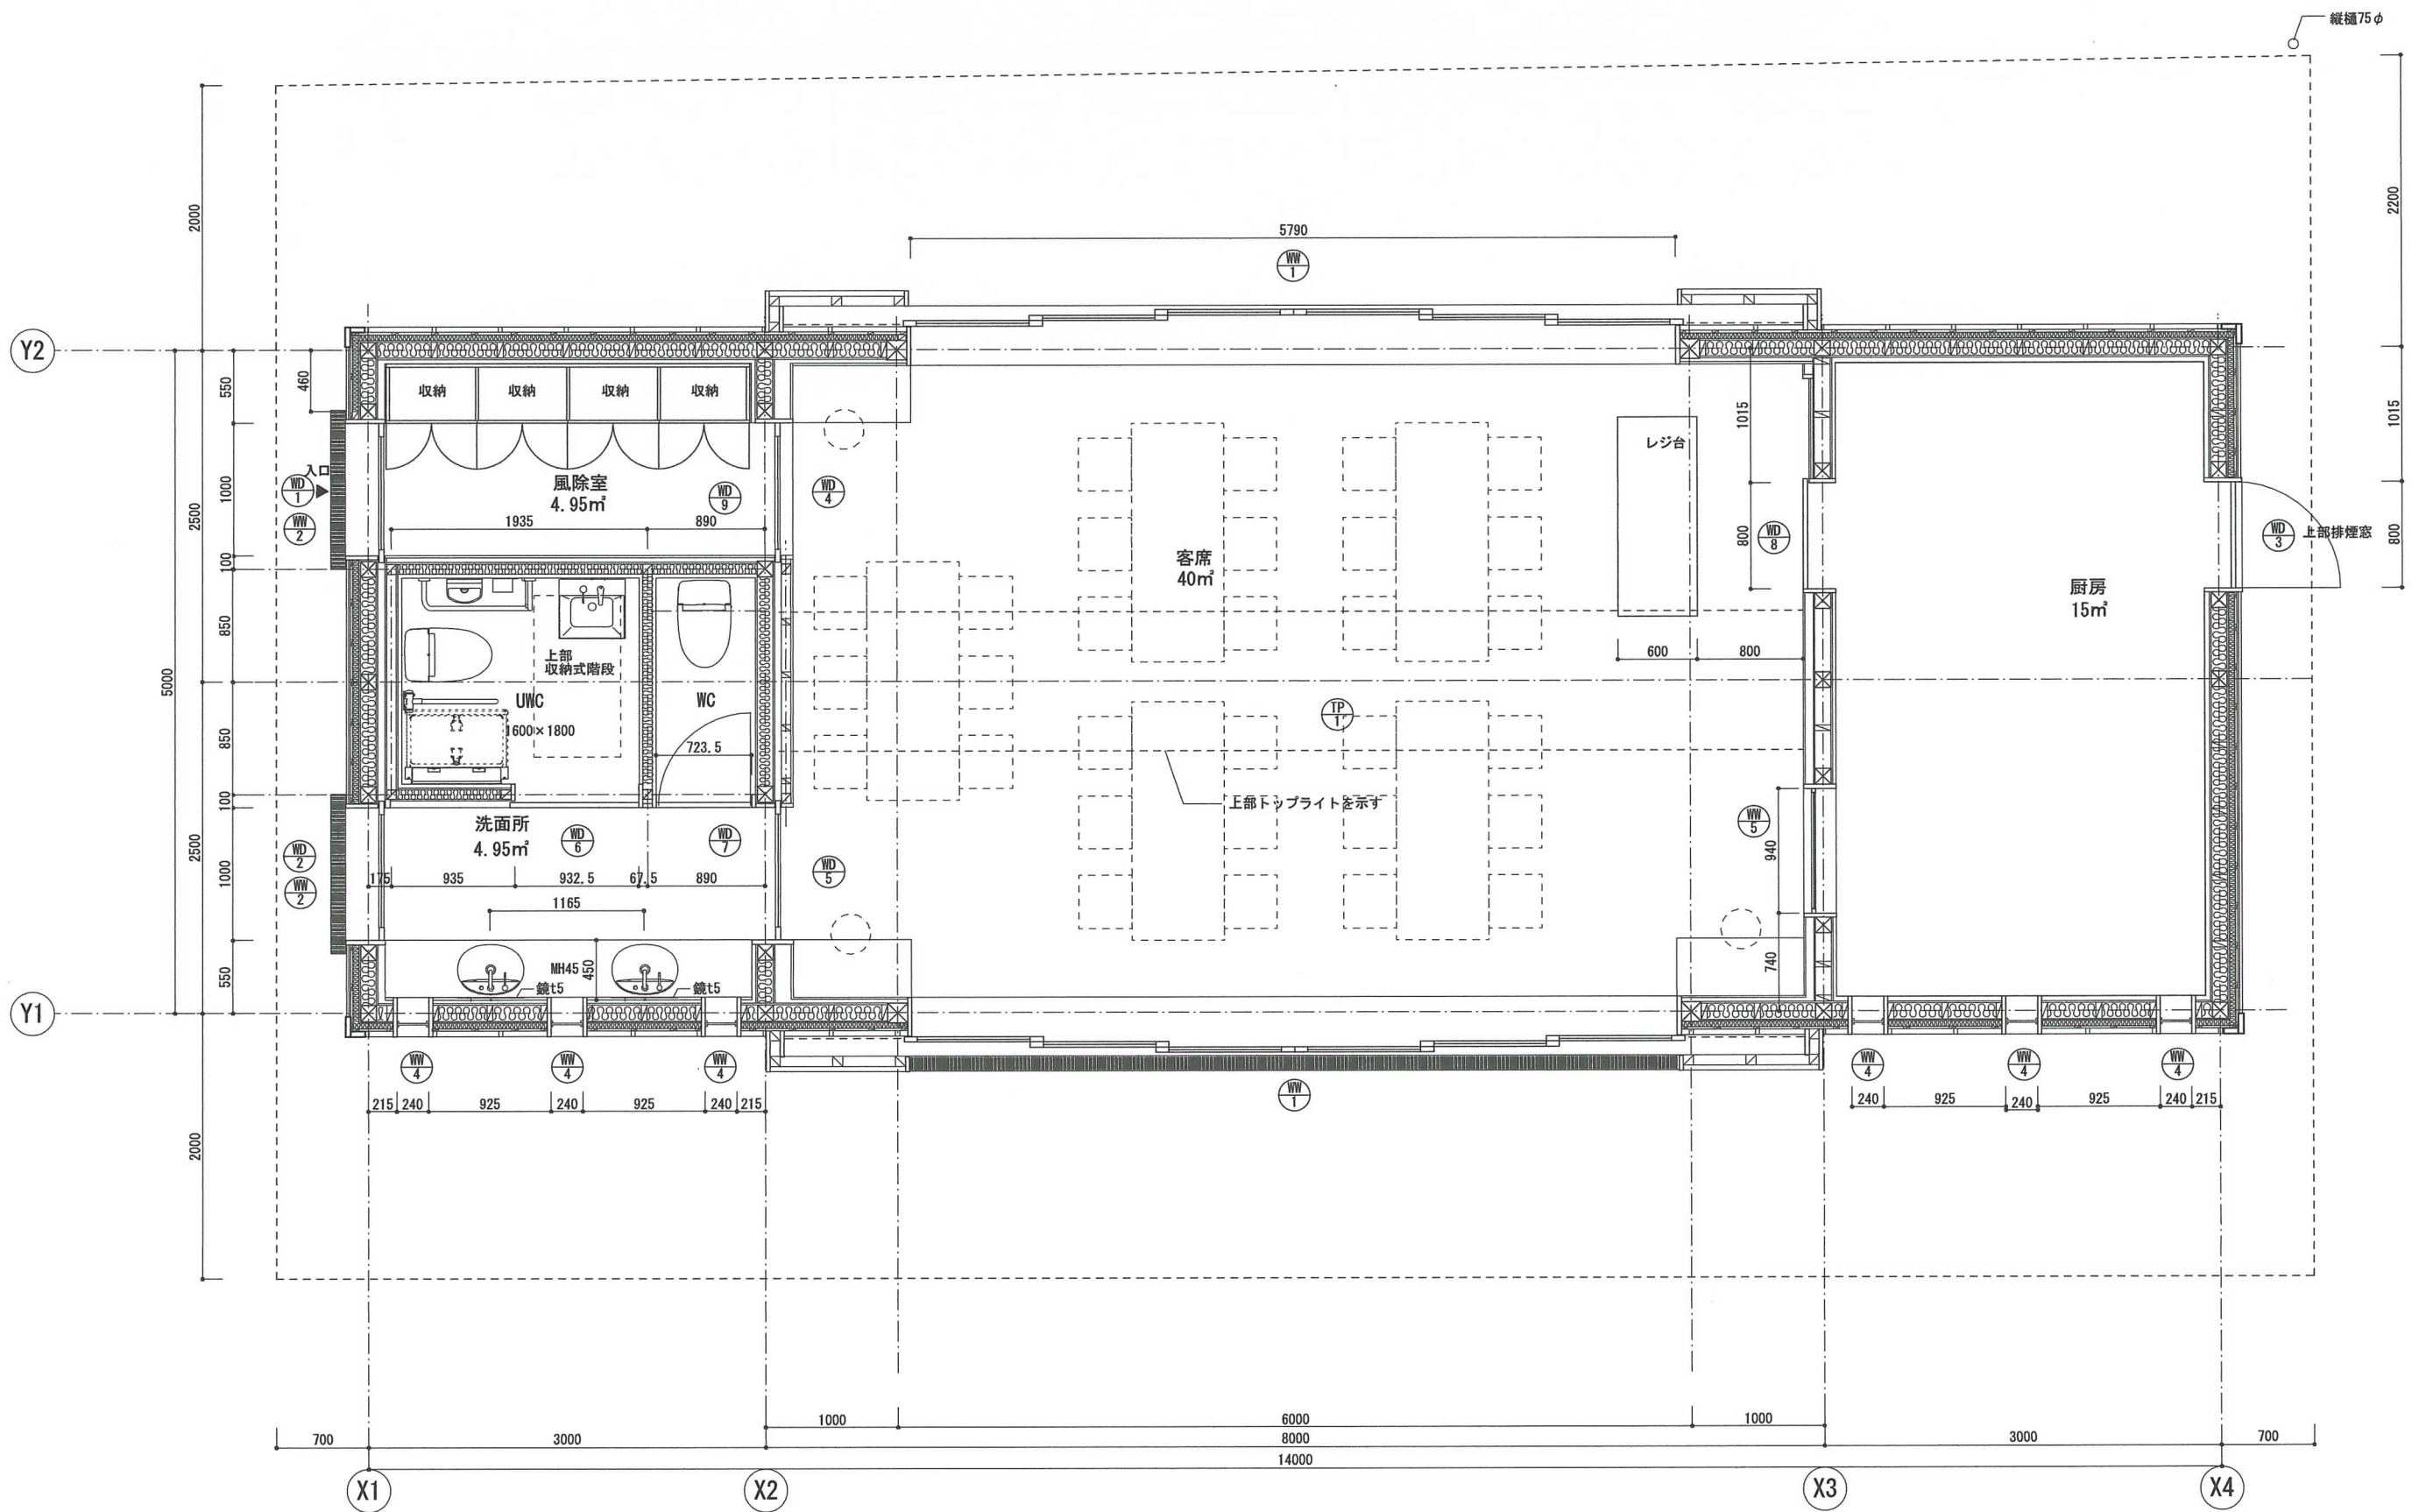


					一級建築士 第91660号 北山 孝二郎		一級建築士 第359610号 徳永 悠二		DATE 2020				工事名 令和2年度 地蔵高台広場整備工事		図面番号		
									査図		作図		担当		担当		A-12
									北山		徳永		徳永		図名 カフェ 平面詳細図		
															SCALE 1/50		

※木部はすべて木材保護塗料2回塗とする

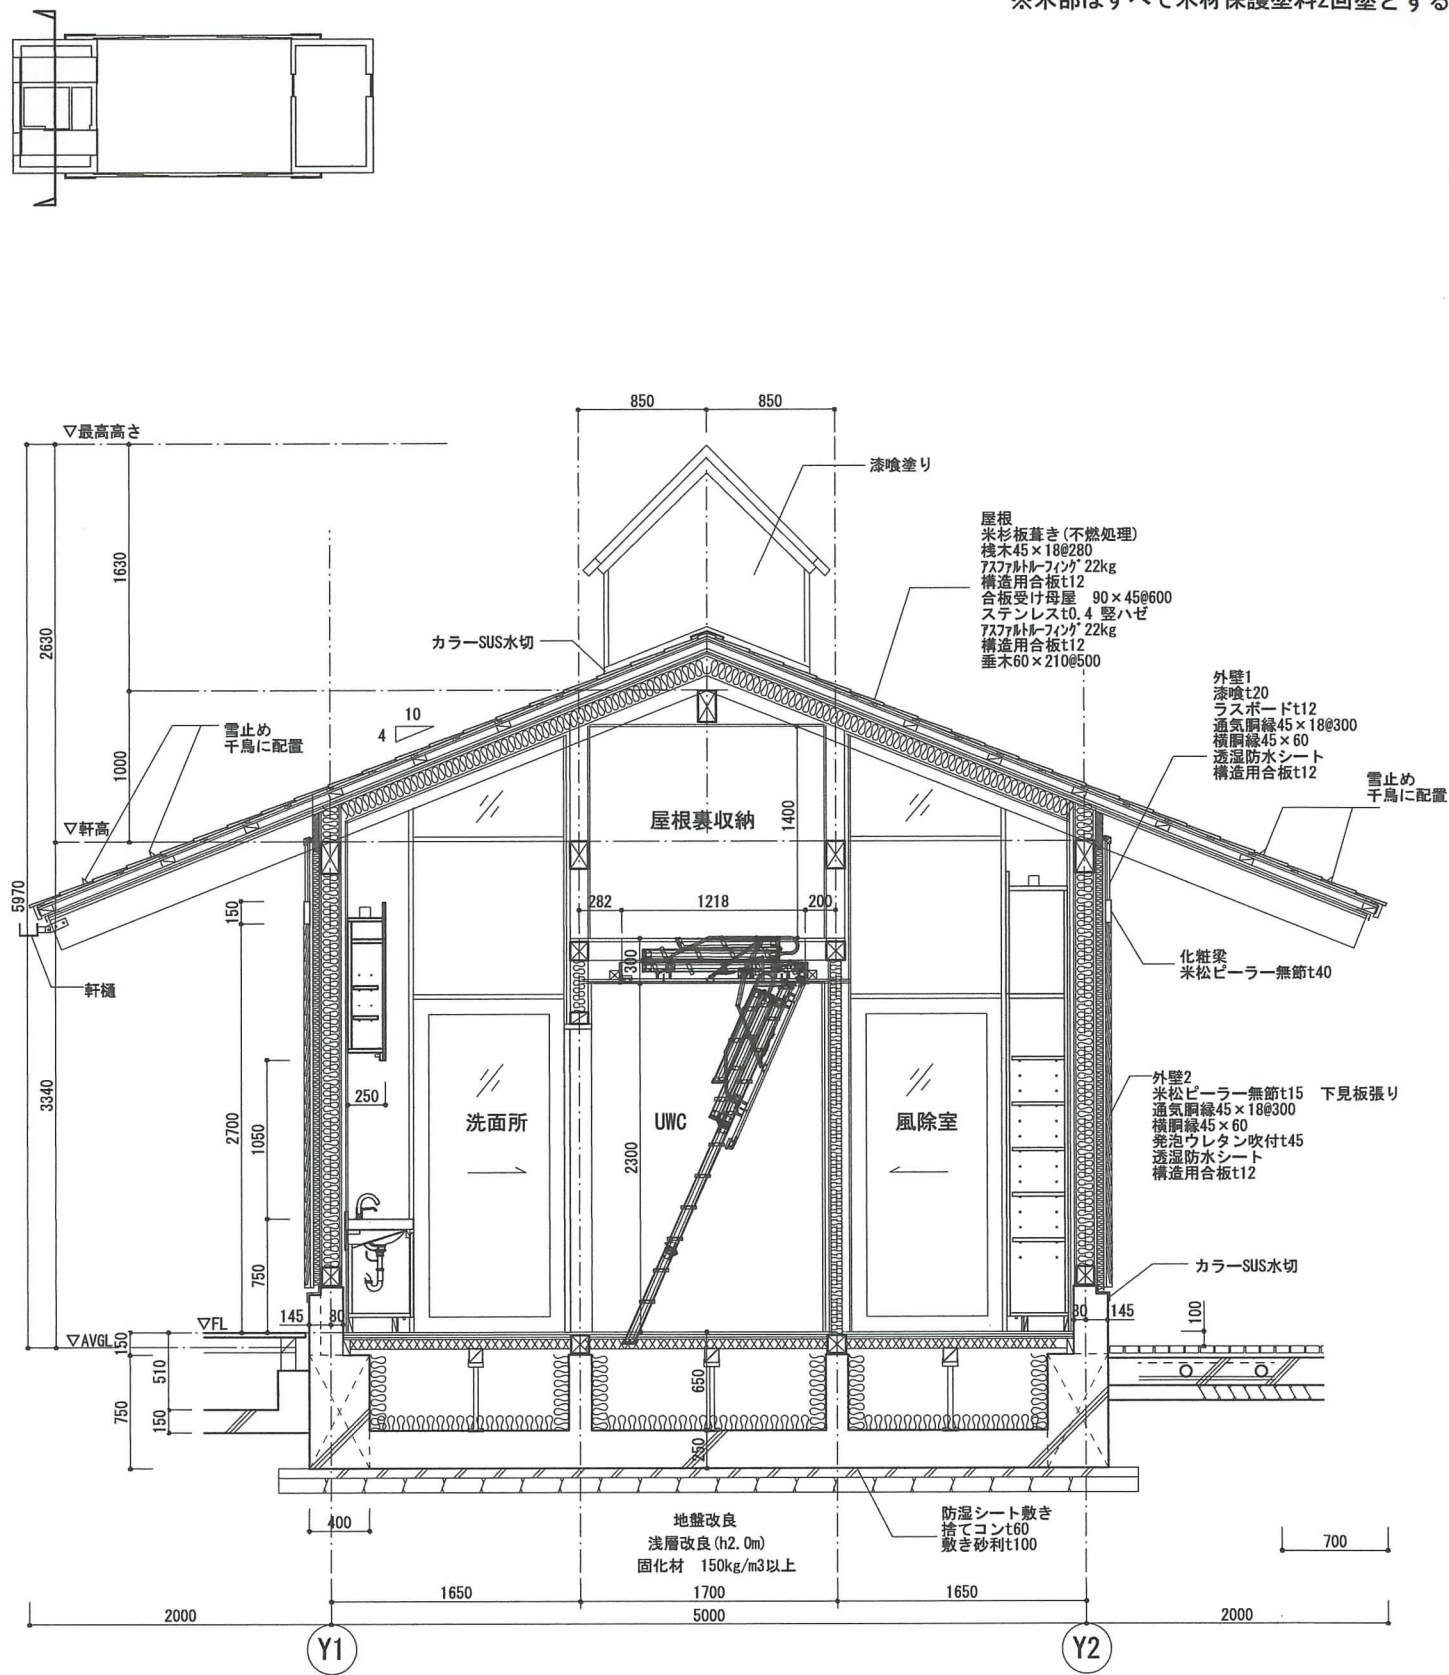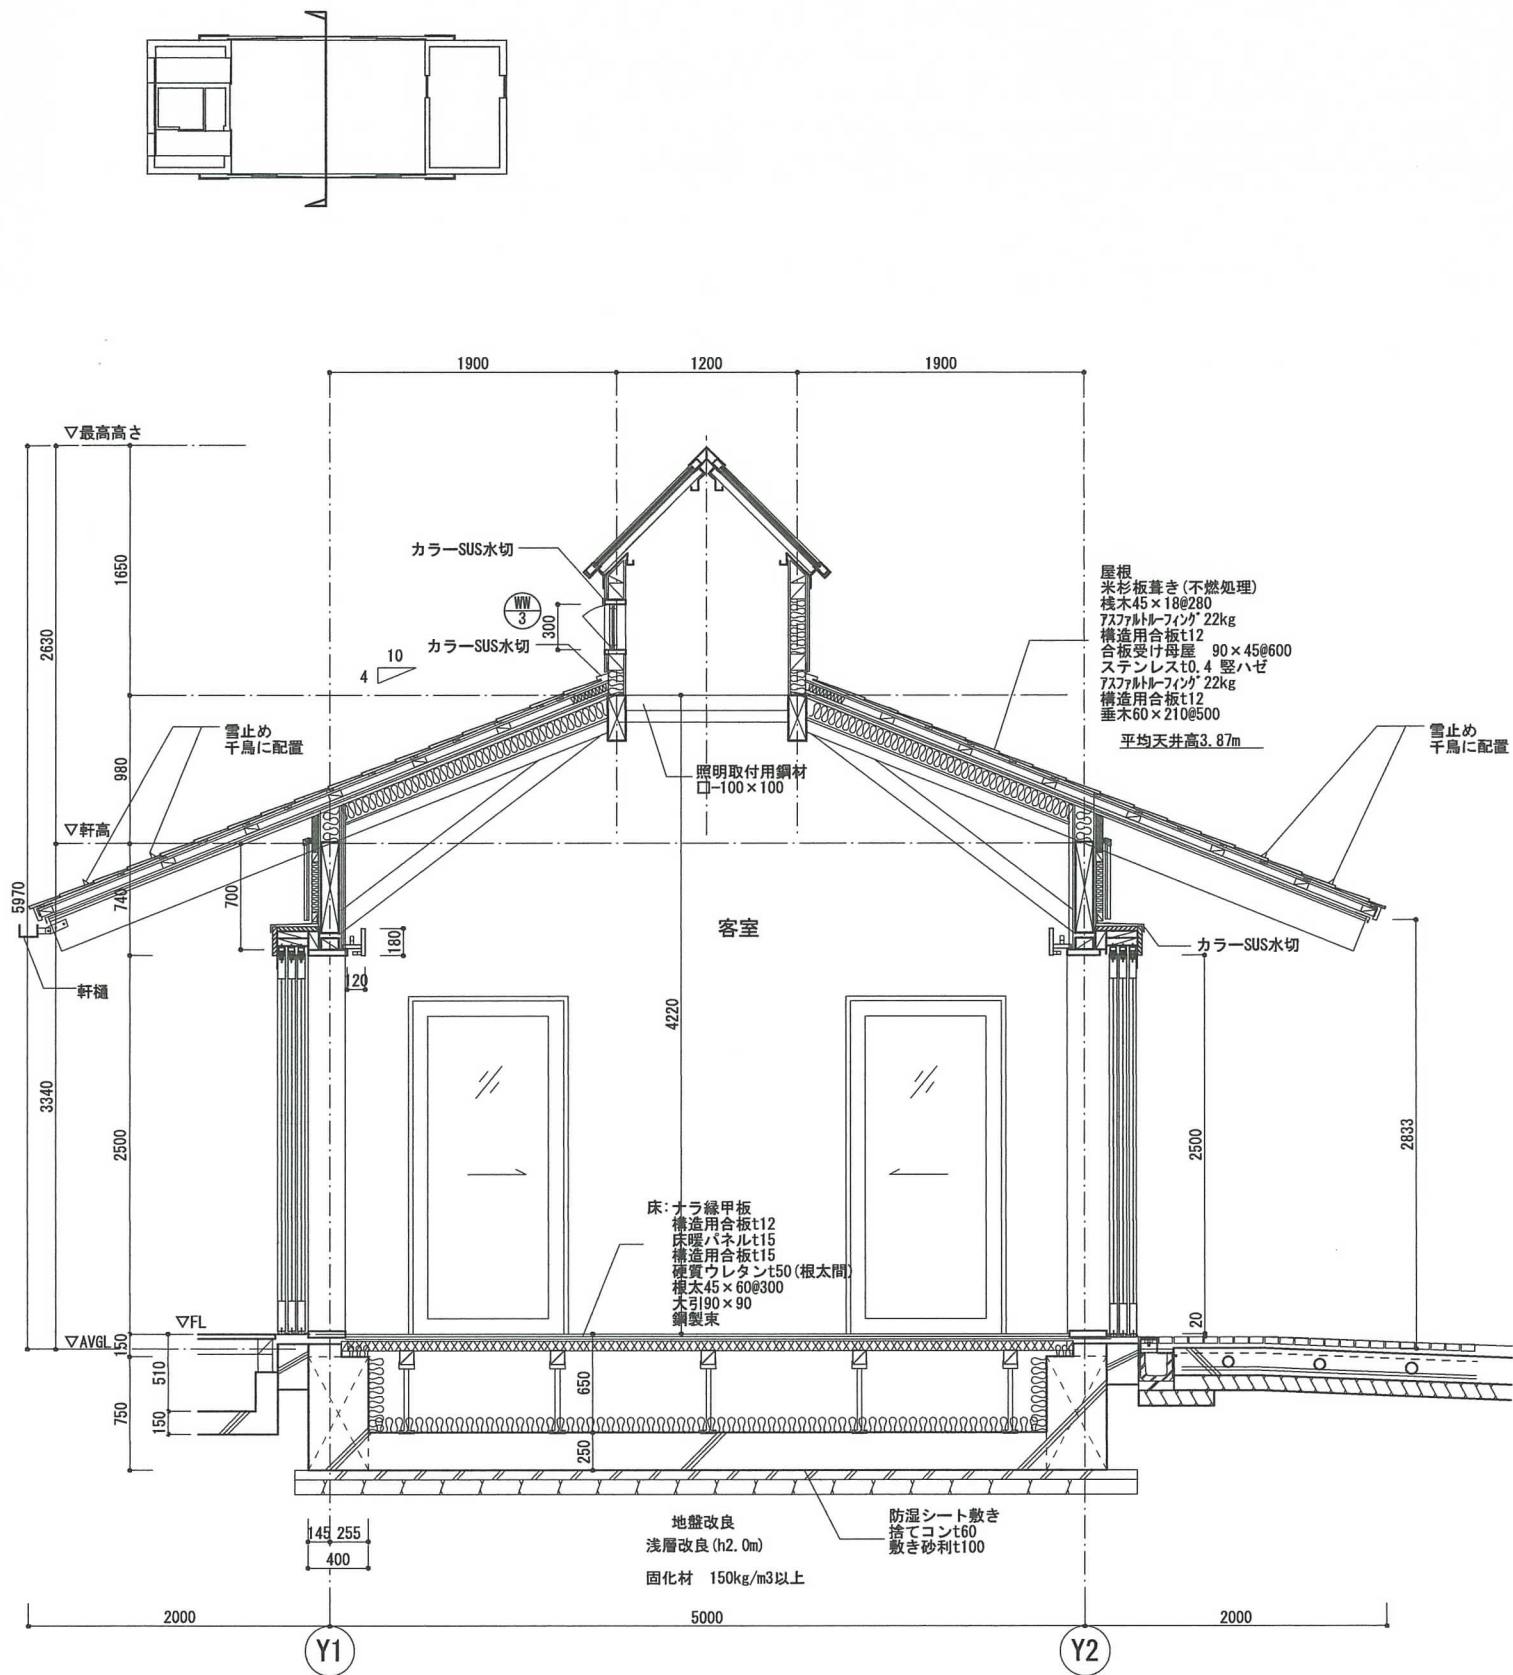

		一級建築士 第91660号 北山 孝二郎	一級建築士 第359610号 徳永 悠二	DATE 2020	工事名 令和2年度 地蔵高台広場整備工事		図面番号
				査図 作図 担当 担当	図名 カフェ 断面詳細図1		A-13
				北山 徳永 徳永	SCALE 1/50		

				一級建築士 第91660号 北山 孝二郎	一級建築士 第359610号 徳永 悠二	DATE 2020	工事名 令和2年度 地蔵高台広場整備工事	図面番号
						査図 作図 担当 担当		A-14
						北山 徳永 徳永	図 名 カフェ 断面詳細図2 SCALE 1/50	

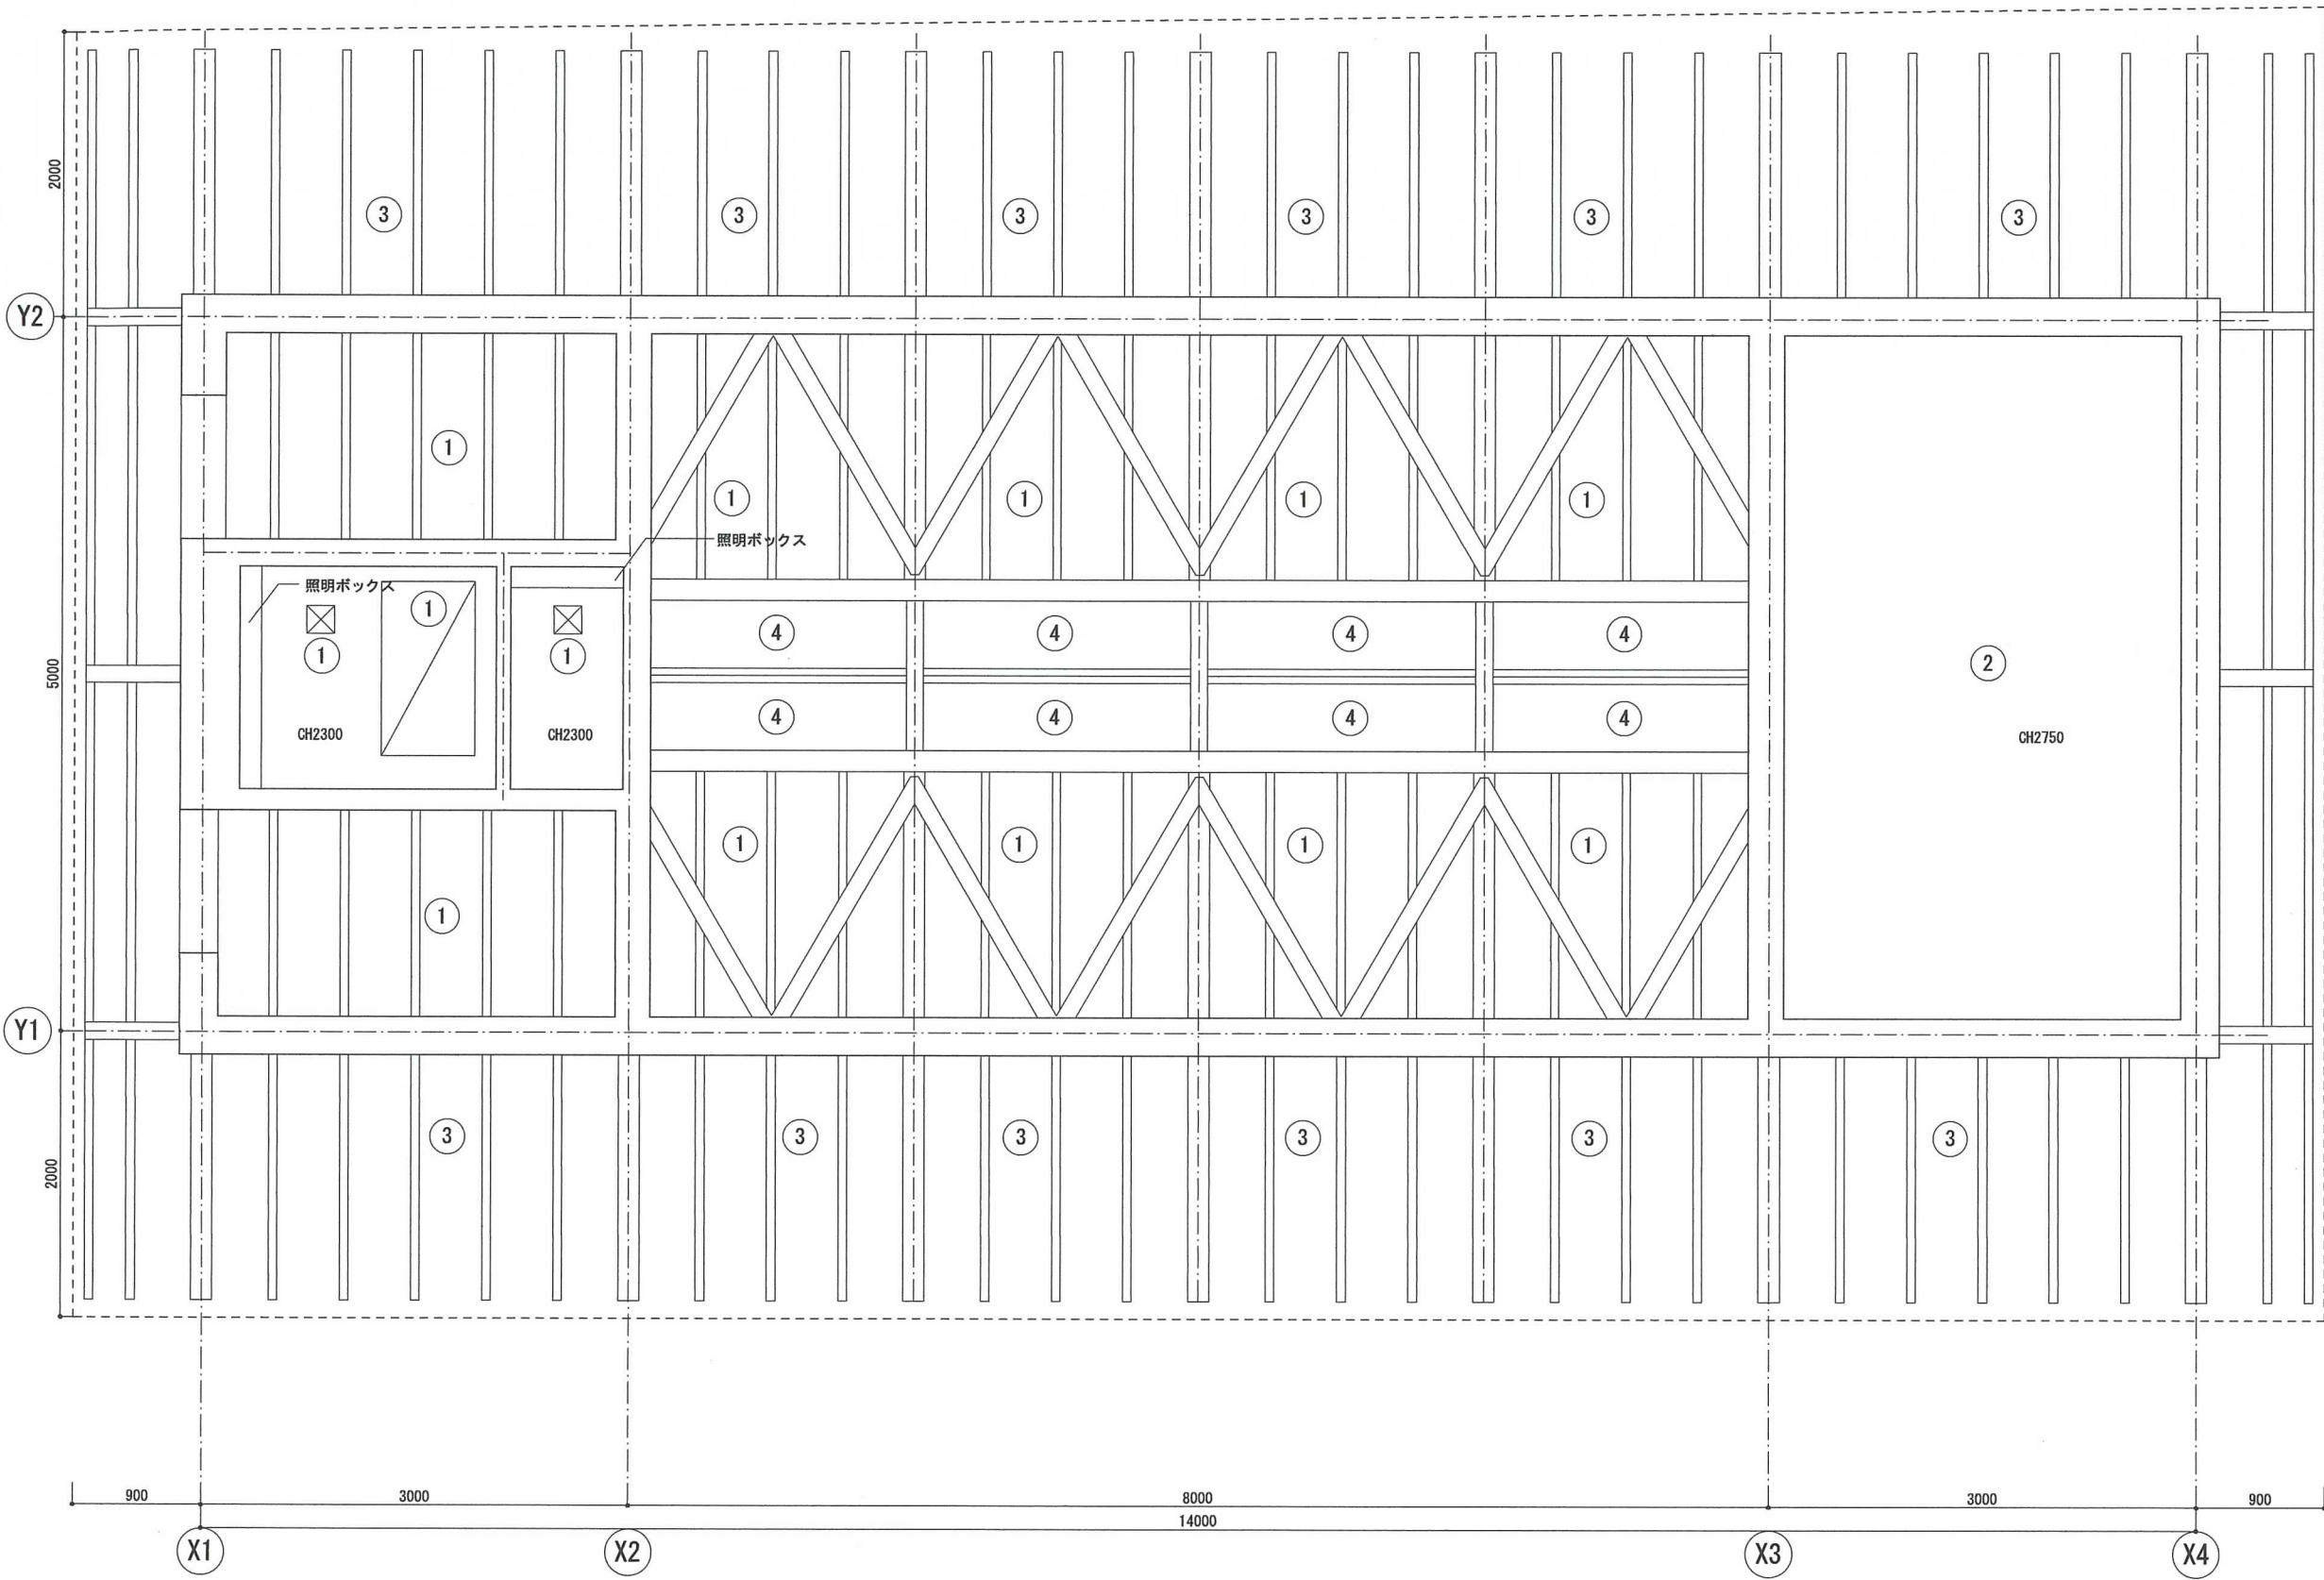

凡例

①	スギ(上小節)羽目板 t=15 木材保護塗料
②	ケイカル板t9 EP塗装
③	米松ピーラー(無節)羽目板 t=15
④	トップライト ガラス

- ☒ 天井換気扇
- ☒ 天井収納用はしごユニット
GW2817E(パナソニック)

符号・数量	WD1 片引戸 ×1	WD2 片引戸 ×1	WD3 片開き戸+外倒し窓(排煙窓) ×1	WD4 片引戸 ×1	WD5 片引戸 ×1	WD6 片引戸 ×1	WD7 片開き戸 ×1	WD8 ×1
仕様 姿 図 寸 法								
取付場所	風除室	洗面所	厨房	客席	客席	UWC	WC	厨房
枠(見込・材質・仕上)	300×30 ペイマツ 木材保護塗料	300×30 ペイマツ 木材保護塗料	285×30 ペイマツ 木材保護塗料	220×30 ヒノキ 木材保護塗料	220×30 ヒノキ 木材保護塗料	180×30 ヒノキ 木材保護塗料	100×30 ヒノキ 木材保護塗料	180×30 ヒノキ 木材保護塗料
扉(見込・材質・仕上)	40 ペイマツ 木材保護塗料	40 ペイマツ 木材保護塗料	40 ペイマツ 木材保護塗料	40 ペイマツ 木材保護塗料	40 ペイマツ 木材保護塗料	36 ペイマツ 木材保護塗料	36 ペイマツ 木材保護塗料	36 ペイマツ 木材保護塗料
ガラス	Low-Et4+A5+FL4 飛散防止フィルム(両面)	Low-Et4+A5+FL4 飛散防止フィルム(両面)	Low-Et4+A5+FL4 飛散防止フィルム	FL4+A5+FL4 飛散防止フィルム(両面)	FL4+A5+FL4 飛散防止フィルム(両面)	—	—	—
ガラリ	—	—	—	—	—	—	—	—
敷居・寄摺	320×30 ペイマツ 木材保護塗料	320×30 ペイマツ 木材保護塗料	320×30 ペイマツ 木材保護塗料	—	—	—	—	—
錠	外側シリンダー本締錠(内側サムターン錠)	外側シリンダー本締錠(内側サムターン錠)	外側シリンダー本締錠(内側サムターン錠)	—	—	引戸鍵錠(非常開装置付表示装置/大型サムターン)	表示錠	外側シリンダー本締錠(内側サムターン錠)
握・取手	引手 G685-01-023-L443(ユニオン)	引手 G685-01-023-L443(ユニオン)	レバーハンドル(ユニオン UL1007-001S)	引手 G685-01-023-L443(ユニオン)	引手 G685-01-023-L443(ユニオン)	引手 G685-01-023-L443(ユニオン)	レバーハンドル(ユニオン UL1007-001S)	握込引手
支持金物	SUS製半自動片引き吊戸システム一式 戸当りクッション	SUS製半自動片引き吊戸システム一式 戸当りクッション	戸当り	SUS製半自動片引き吊戸システム一式 戸当りクッション	SUS製半自動片引き吊戸システム一式 戸当りクッション	SUS製半自動片引き吊戸システム一式 戸当りクッション	戸当り	吊戸金物、戸当クッション
法規制・備考	消防法 無窓階判定窓	—	オペレーター及び付属金物一式	—	—	—	—	—

符号・数量	WW1 引分け戸 ×2	WW2 FIX窓 ×2	WW3 外倒し戸(排煙窓) ×2	WW4 FIX窓 ×6	WW5 ×1	TP1 トップライト ×1
仕様 姿 図 寸 法						
取付場所	客席	風除室 洗面所	客席上部	洗面所、厨房	厨房	客席 上部
枠(見込・材質・仕上)	175×30 ペイマツ 木材保護塗料	300×30 ペイマツ 木材保護塗料	140×30 ペイマツ 木材保護塗料	260×30 ペイマツ 木材保護塗料	250×30 ヒノキ 木材保護塗料	100アルミ アルマイト
扉(見込・材質・仕上)	50 ペイマツ 木材保護塗料	—	36 ペイマツ 木材保護塗料	—	—	40アルミ アルマイト
ガラス	Low-Et4+A6+FL4 飛散防止フィルム(両面)	Low-Et4+A6+FL4 飛散防止フィルム	—	Low-Et4+A6+FL4 飛散防止フィルム	耐熱強化ガラスt5 飛散防止フィルム	Low-Et6+A5+FL6 飛散防止フィルム
ガラリ	—	—	—	—	—	—
敷居・寄摺	—	—	—	—	—	—
錠	クレセント錠	—	—	—	—	—
握・取手	握込引手	—	—	—	—	—
支持金物	吊戸金物 ジュニア120B同等品 戸当りクッション	—	—	—	—	—
法規制・備考	建築基準法 換気窓、採光窓 消防法 無窓階判定窓	—	オペレーター	—	—	SUS棟カバー、結露受け、付属金物一式

《特記及び凡例》
※姿図内の各タイプ毎の巾Wt・Ha特記寸法は参考寸法であり、施工時に決定の事とする

・引戸レールは全てSUS製フラットレールとする

・木材保護塗料は、内部：ロハスコート(同等品)2回塗とする。

・オペレーターはワンタッチ式・ハンドルボックス埋込み型とする

・スベテの開きドアには、戸当りを設置する

・木材保護塗料は、外部：ロハスコート(同等品)2回塗+ナノクリアス標準(同等品)2回塗とする。





・レバーハンドルはユニオン同等品以上とする

・外部ガラス戸には全て防風モヘヤを取り付ける

・建具戸車は全てSUS製(ベアリング入)とする

		一級建築士 第91660号 北山 孝二郎	一級建築士 第359610号 徳永 悠二	DATE 2020	工事名 令和2年度 地蔵高台広場整備工事	図面番号
				査図 作図 担当 担当	図 名 カフェ 建具表	A-16
				北山 徳永 徳永	SCALE 1/100	





客室

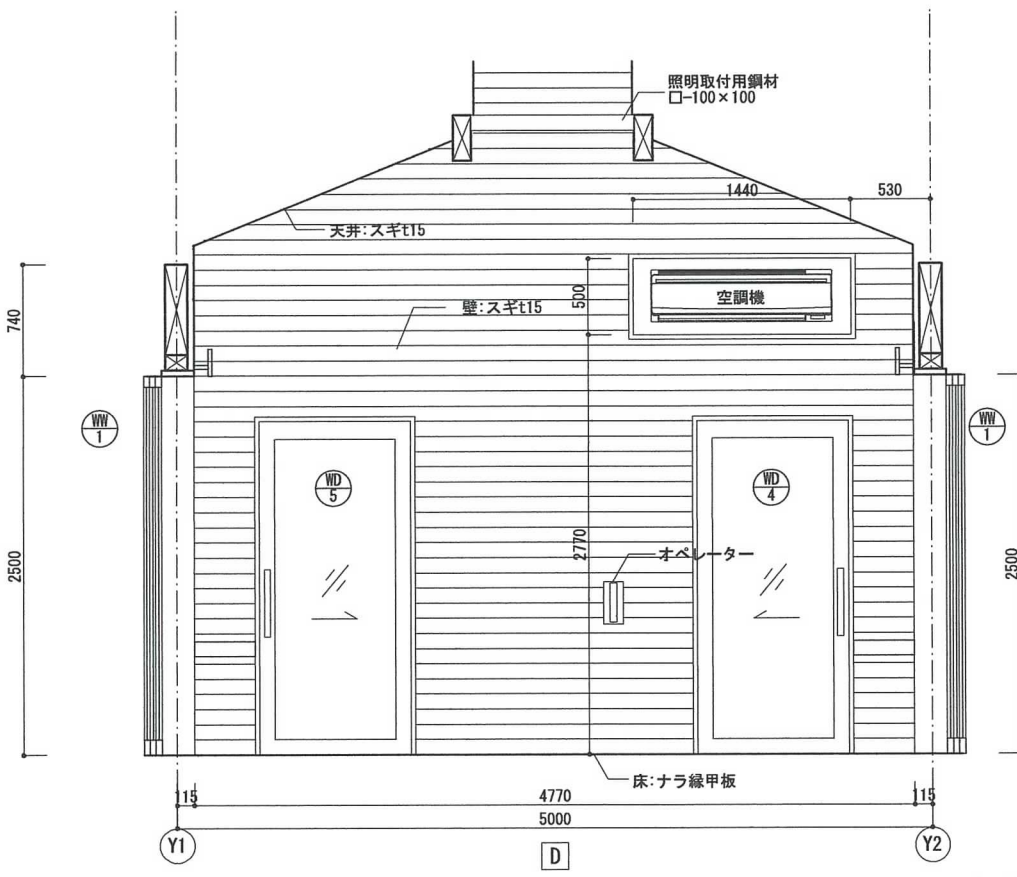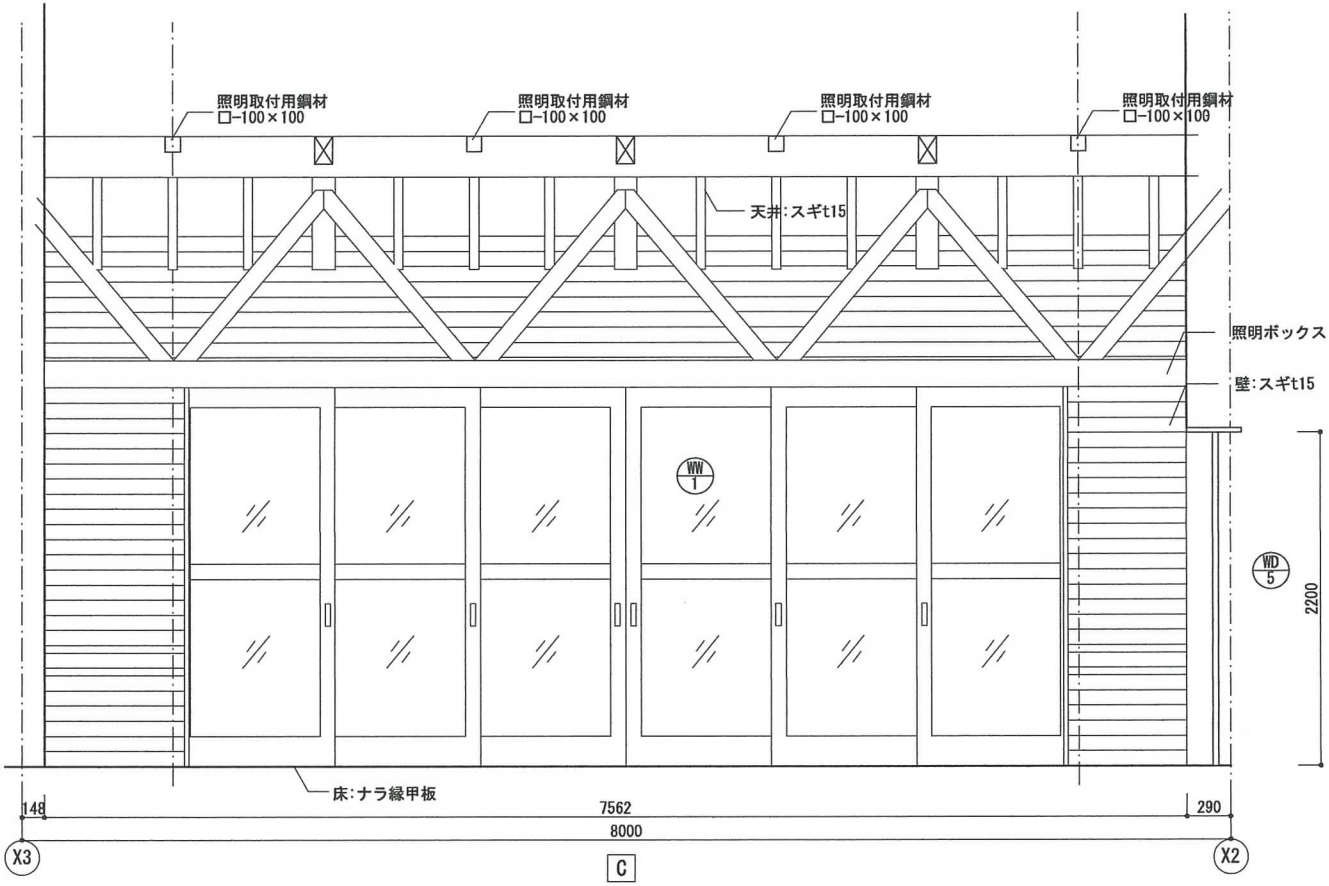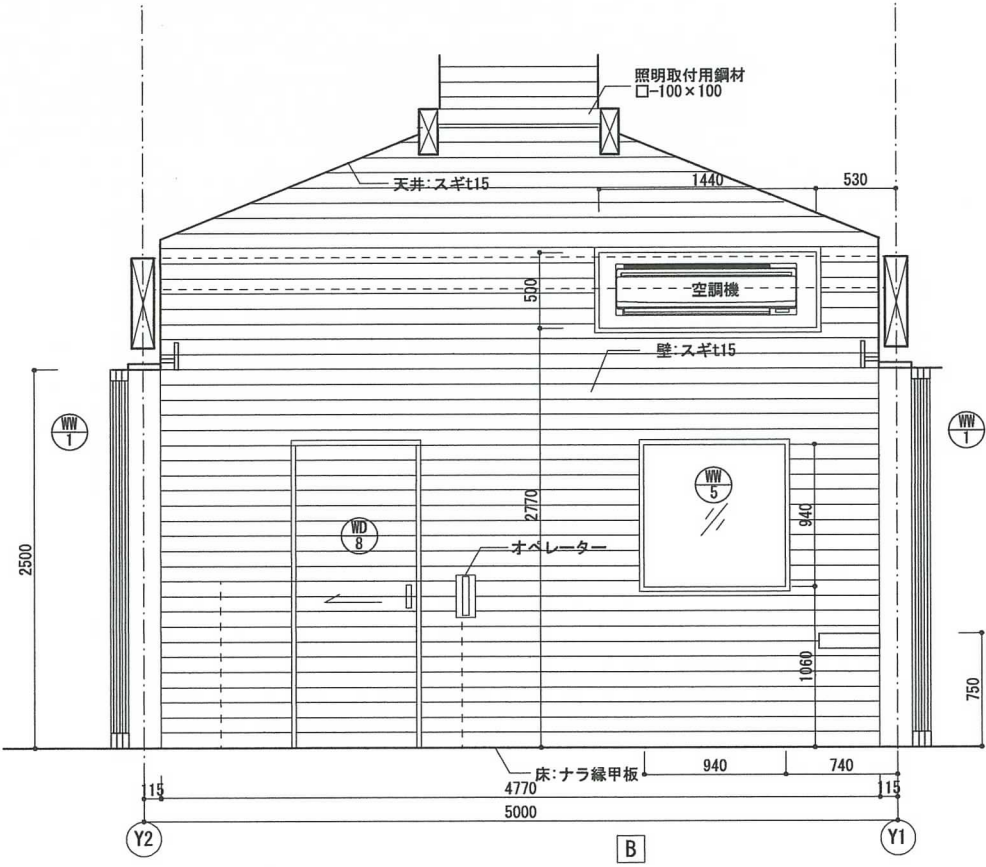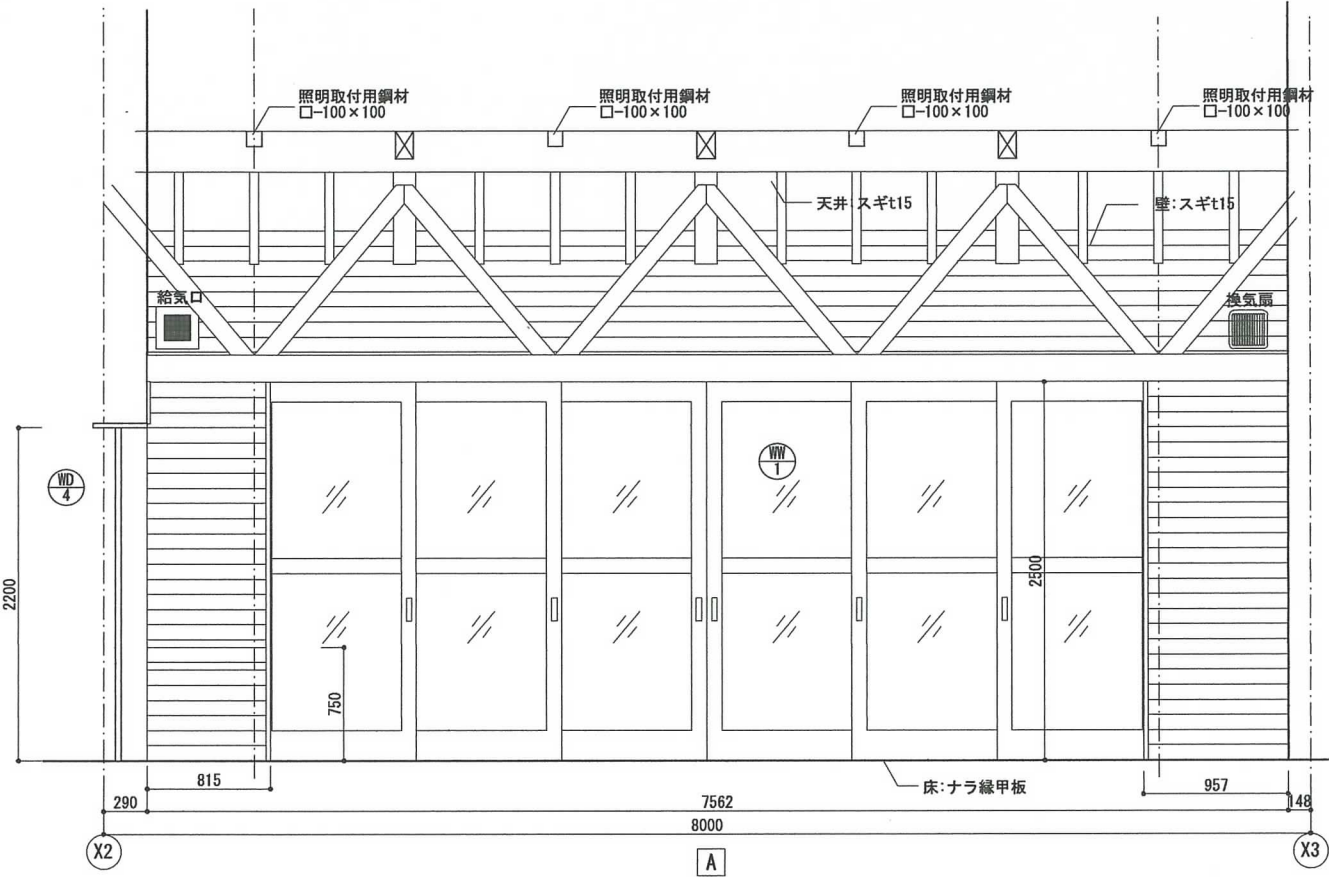





※木仕上げはすべて木材保護塗料塗とする

				一級建築士 第91660号 北山 孝二郎	一級建築士 第359610号 徳永 悠二	DATE 2020	工事名 令和2年度 地蔵高台広場整備工事		図面番号
						査図 作図 担当 担当	図 名 カフェ 展開図1		A-17
						北山 徳永 徳永	SCALE 1/50		

風除室

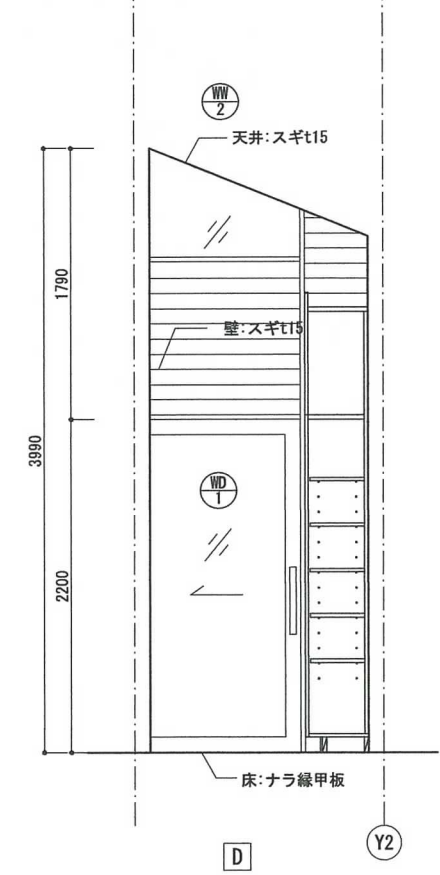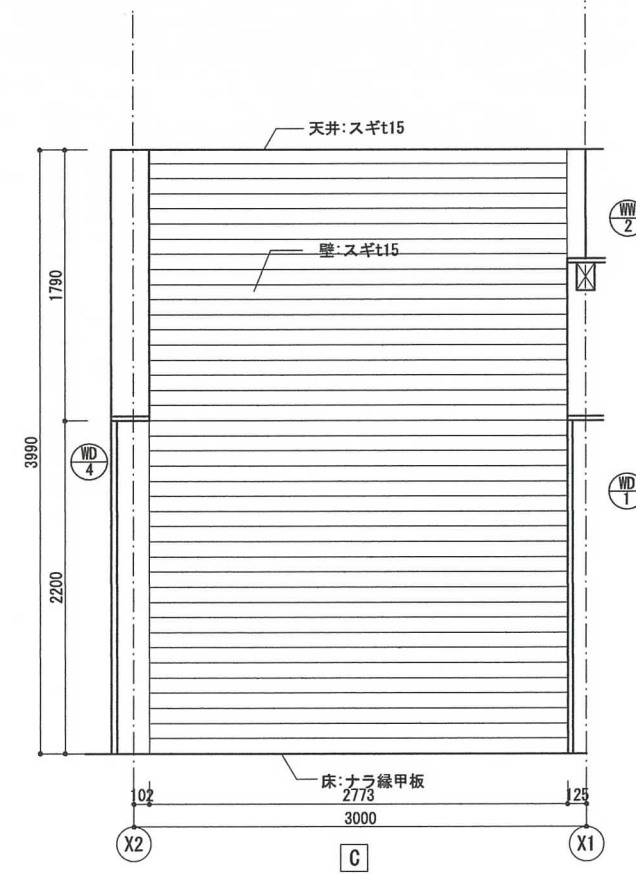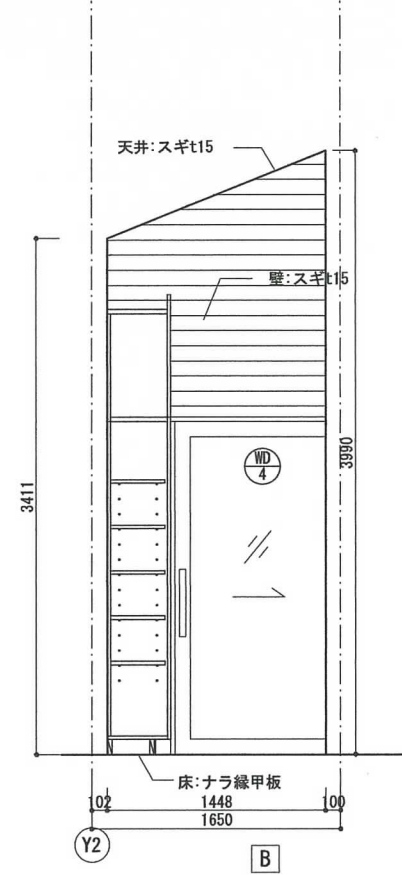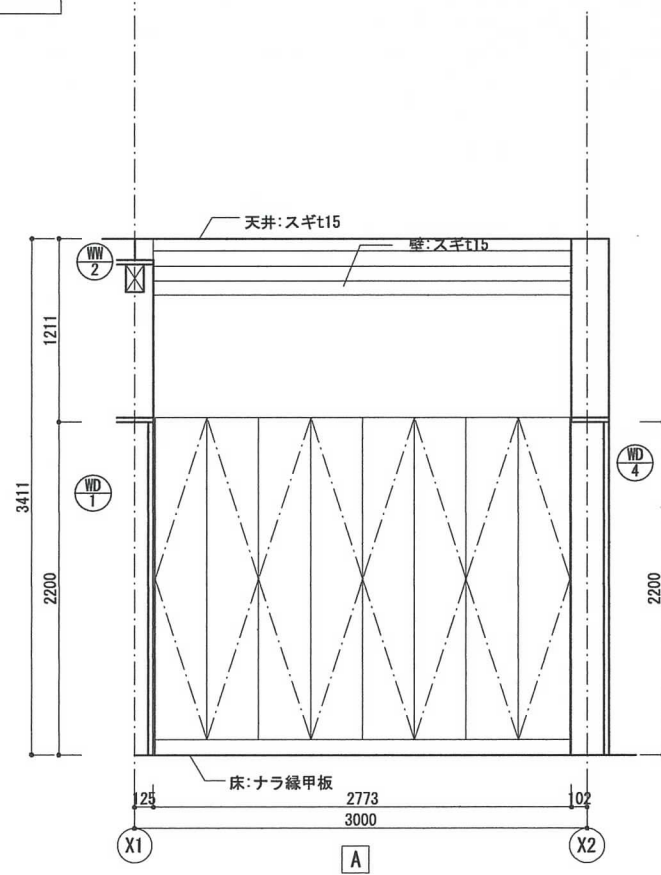


厨房

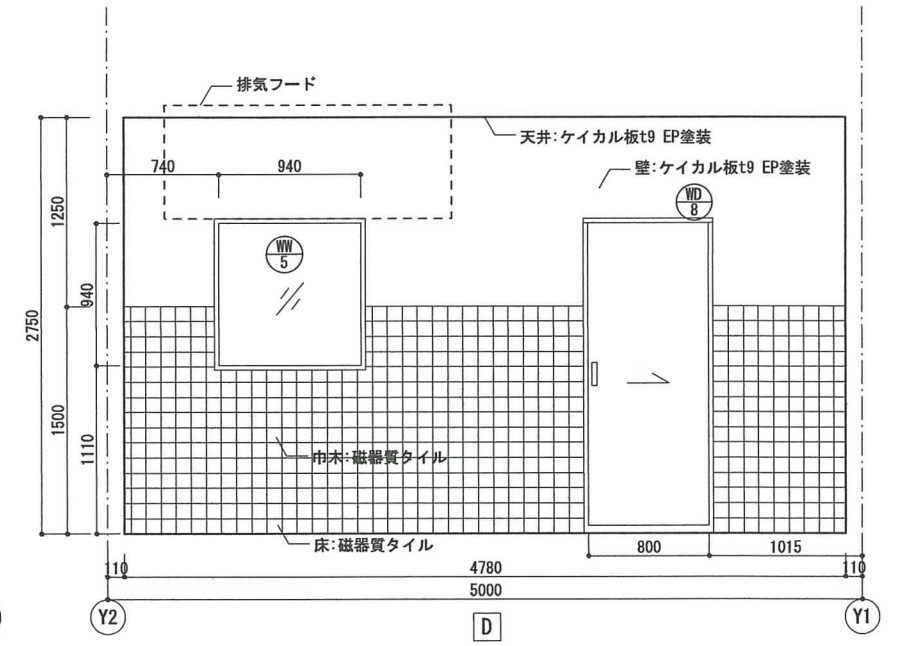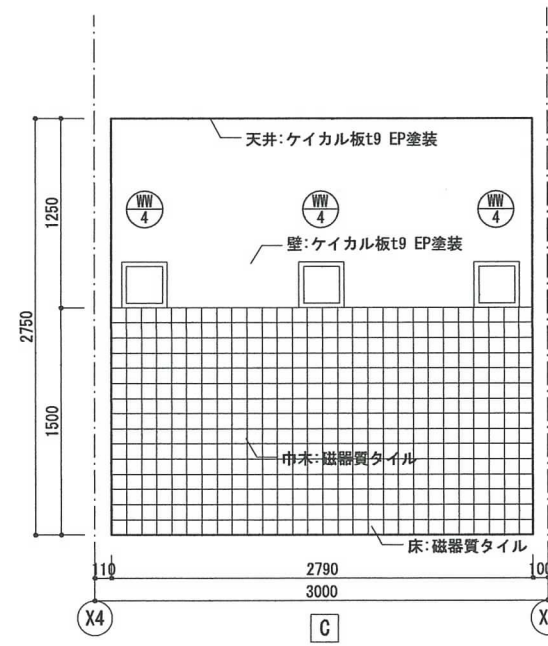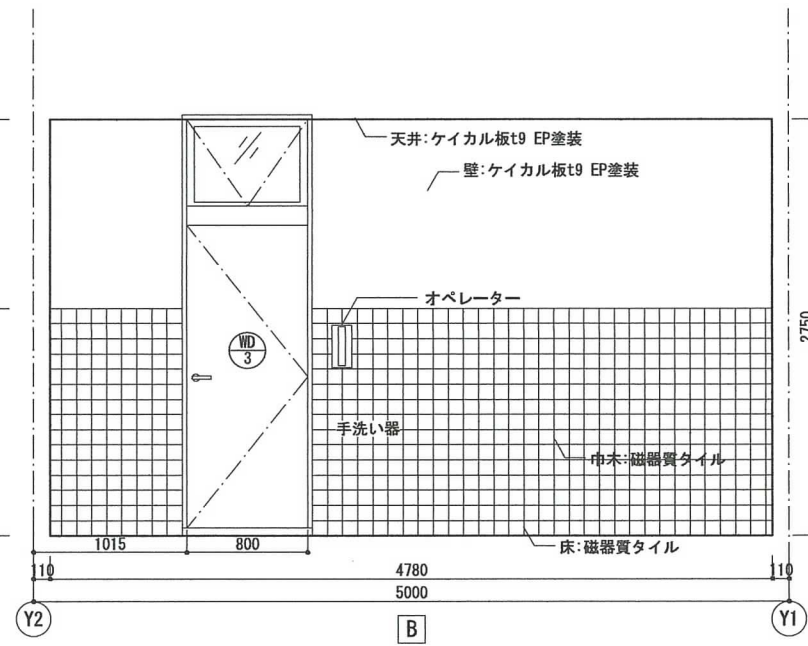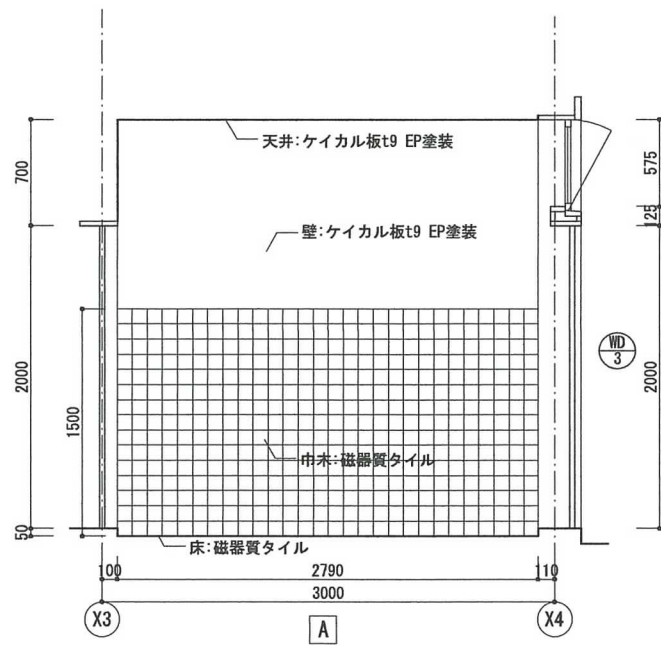


※木仕上げはすべて木材保護塗料塗とする

				一級建築士 第91660号 北山 孝二郎	一級建築士 第359610号 徳永 悠二	DATE 2020				工事名 令和2年度 地蔵高台広場整備工事			図面番号 A-18
						査図	作図	担当	担当	図 名 カフェ 展開図2		SCALE 1/50	
						北山	徳永	徳永					


WC

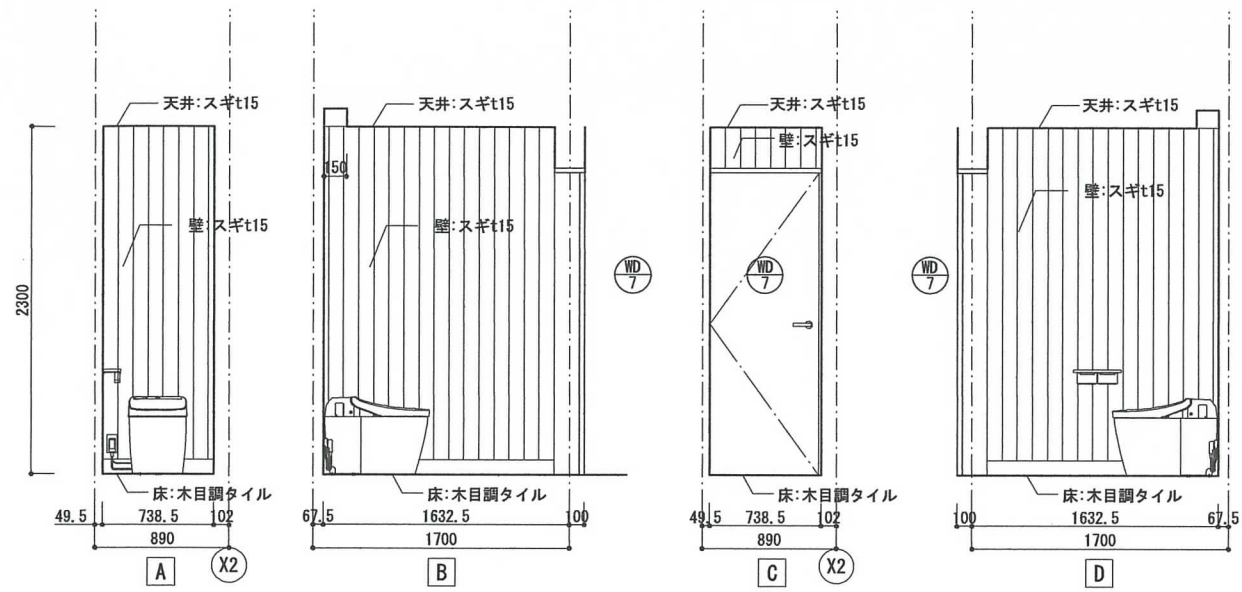


UWC

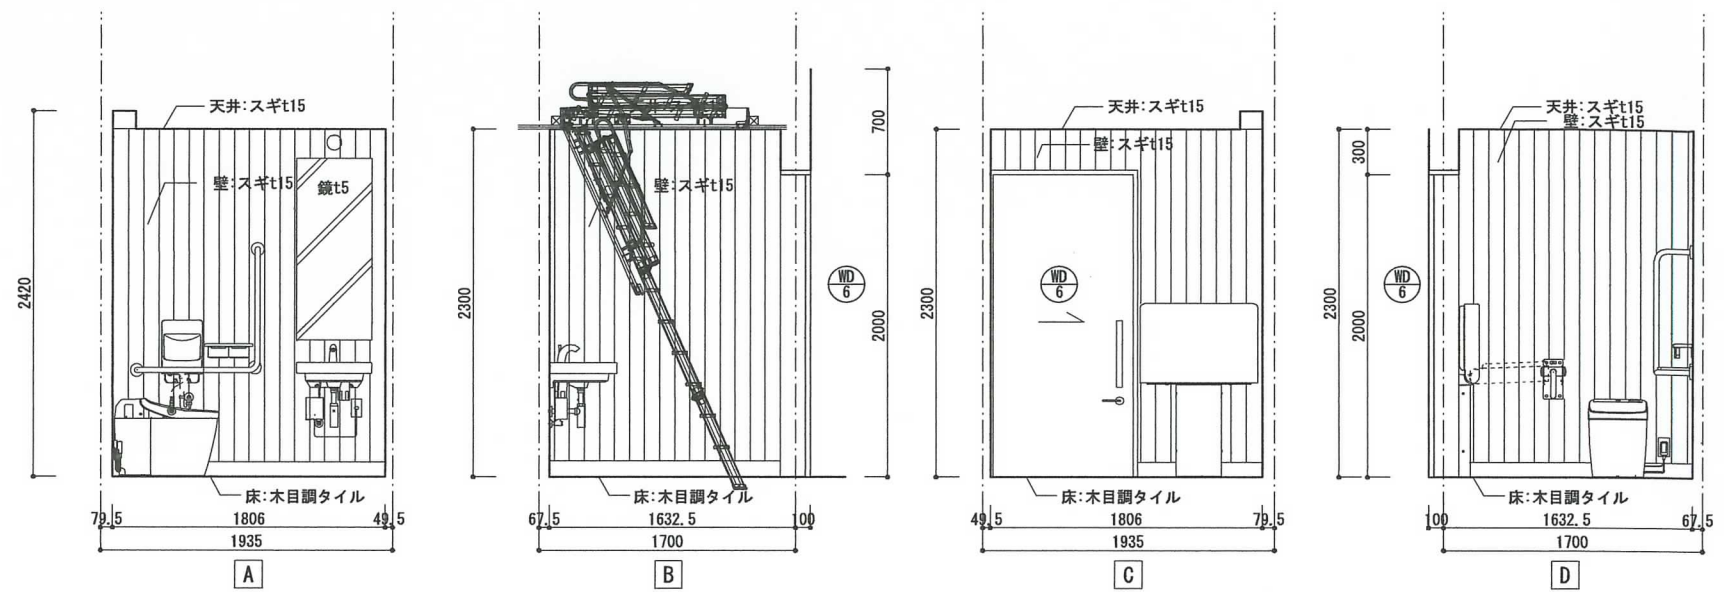

洗面所

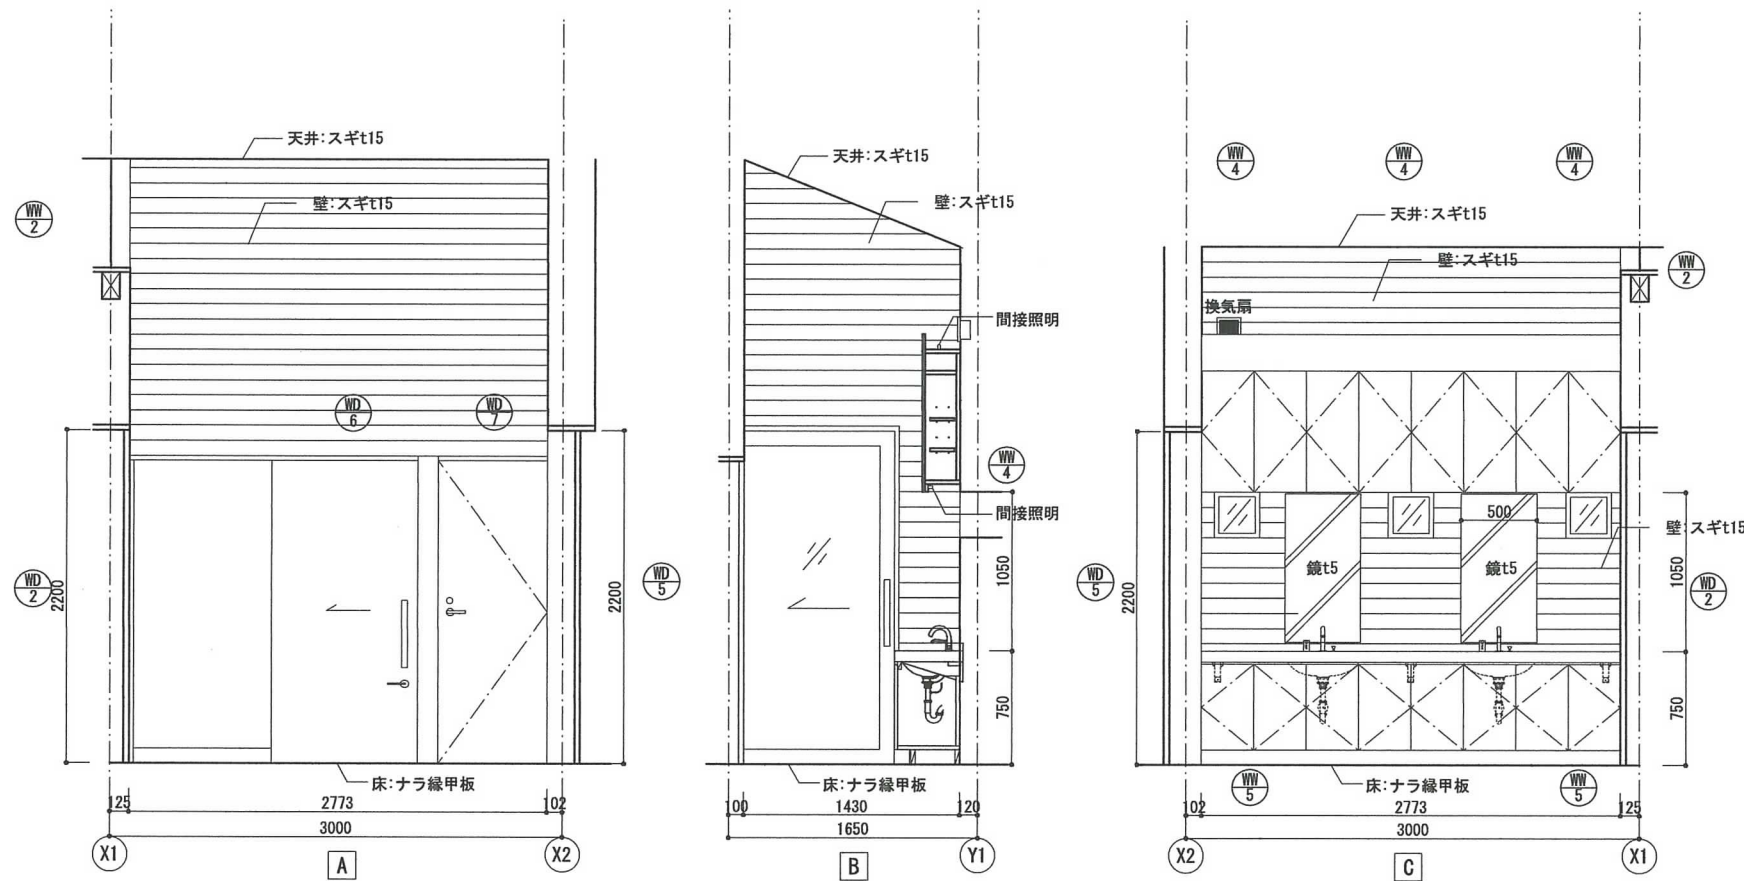

天井裏収納室

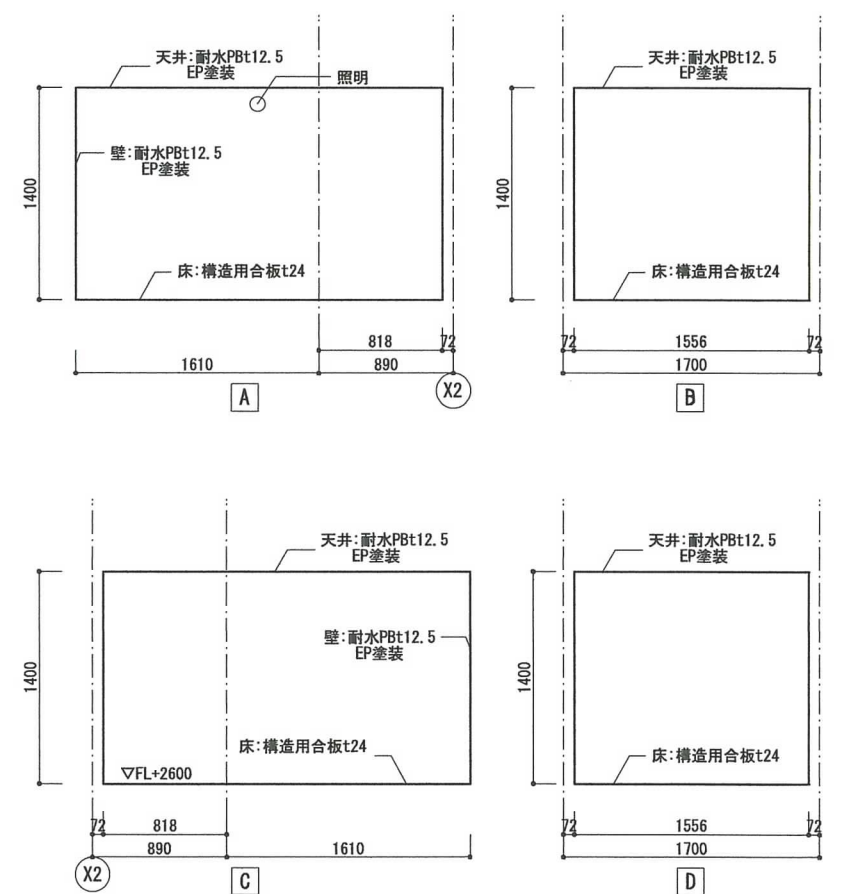


※木仕上げはすべて木材保護塗料塗とする

				一級建築士 第91660号 北山 孝二郎	一級建築士 第359610号 徳永 悠二	DATE 2020	工事名 令和2年度 地蔵高台広場整備工事	図面番号
						査図 作図 担当 担当	図名 カフェ 展開図3	A-19
						北山 徳永 徳永	SCALE 1/50	


屋根-壁

1/20

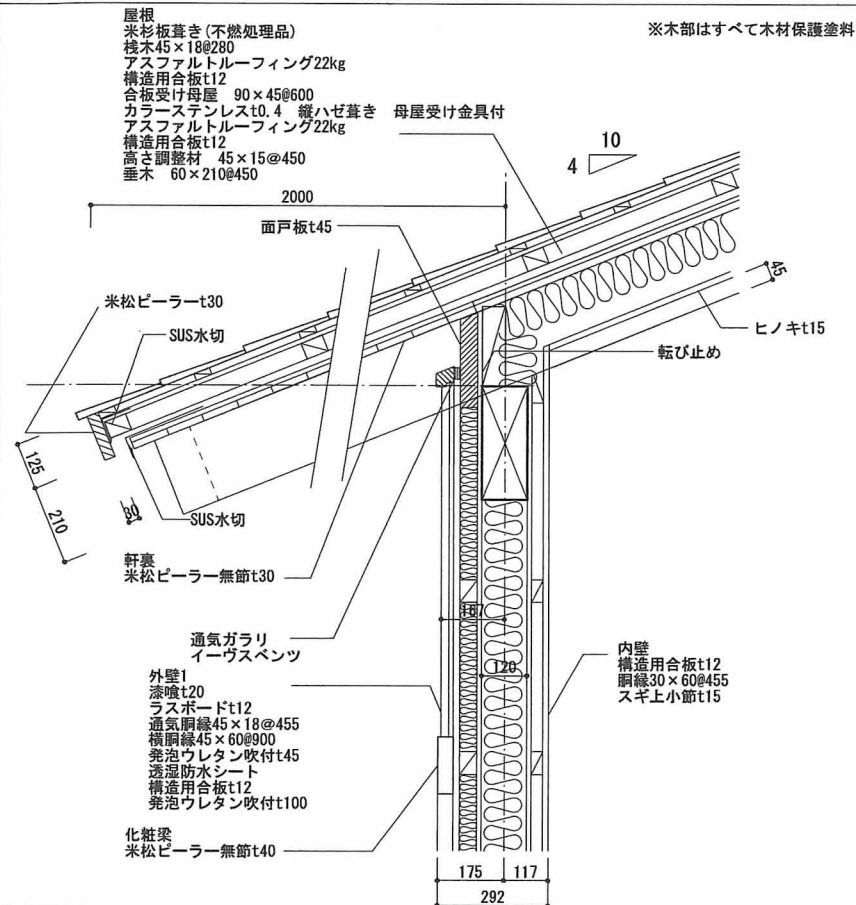


屋根-軒裏(妻側)

1/20

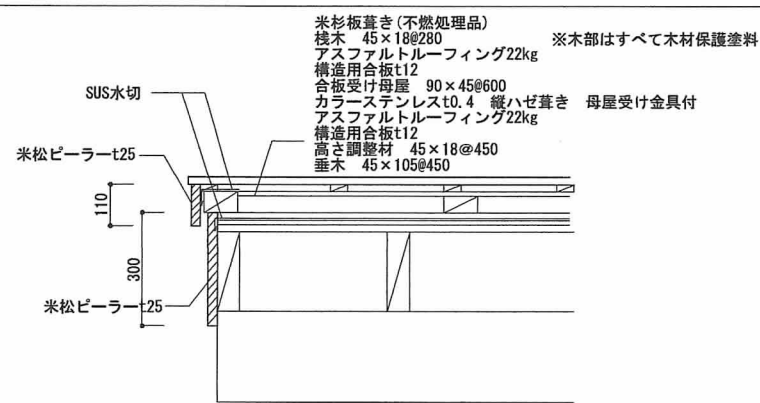


壁

1/20

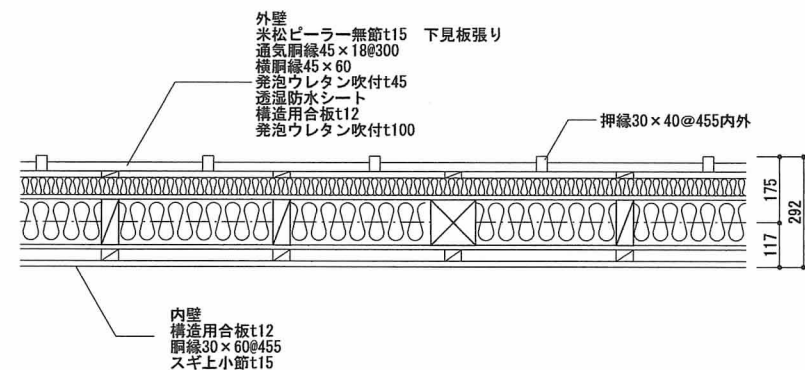


トップライト

1/20

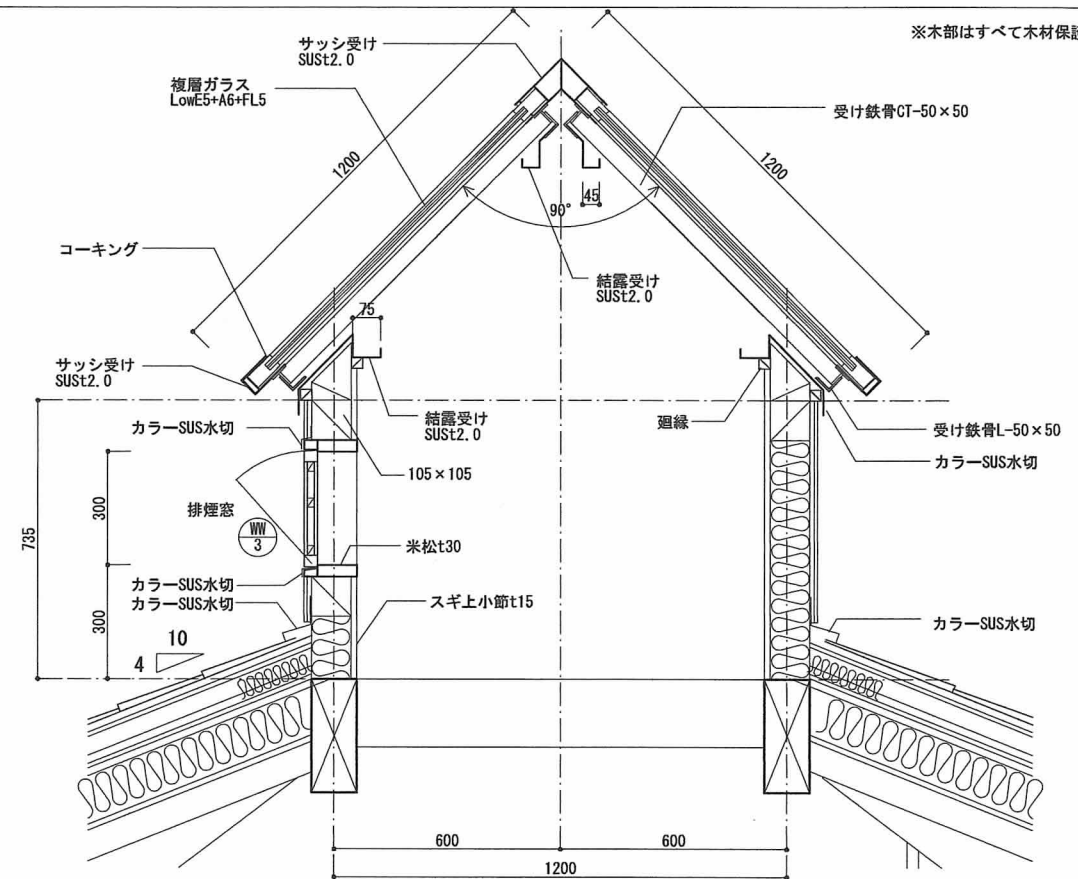


壁-床


1/20

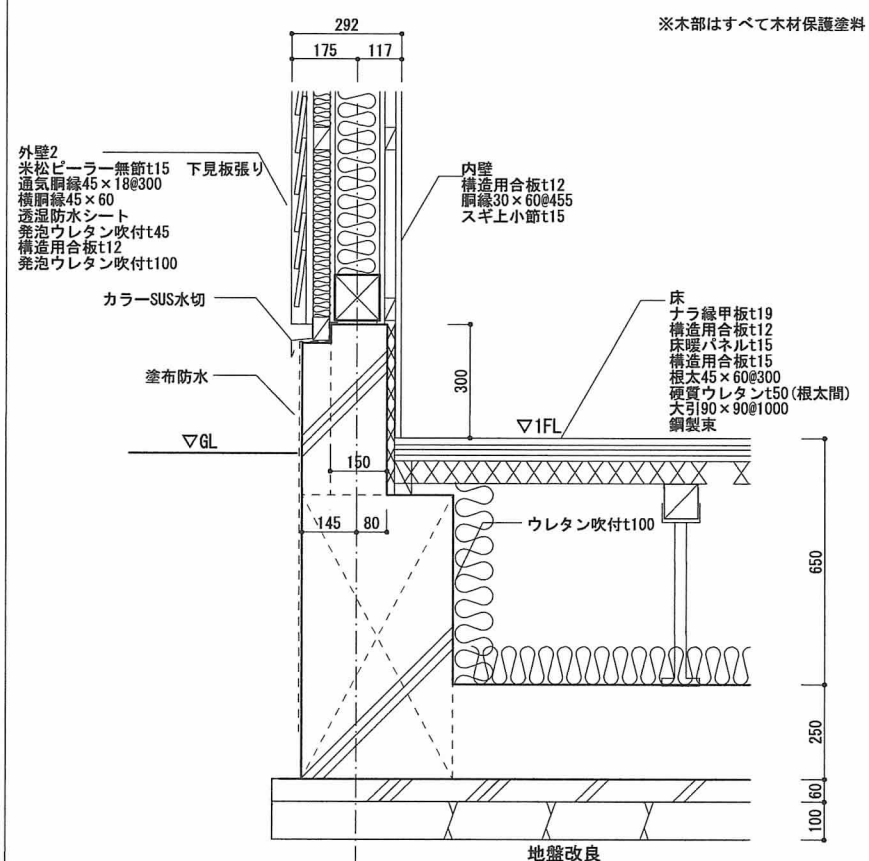

建具

1/20

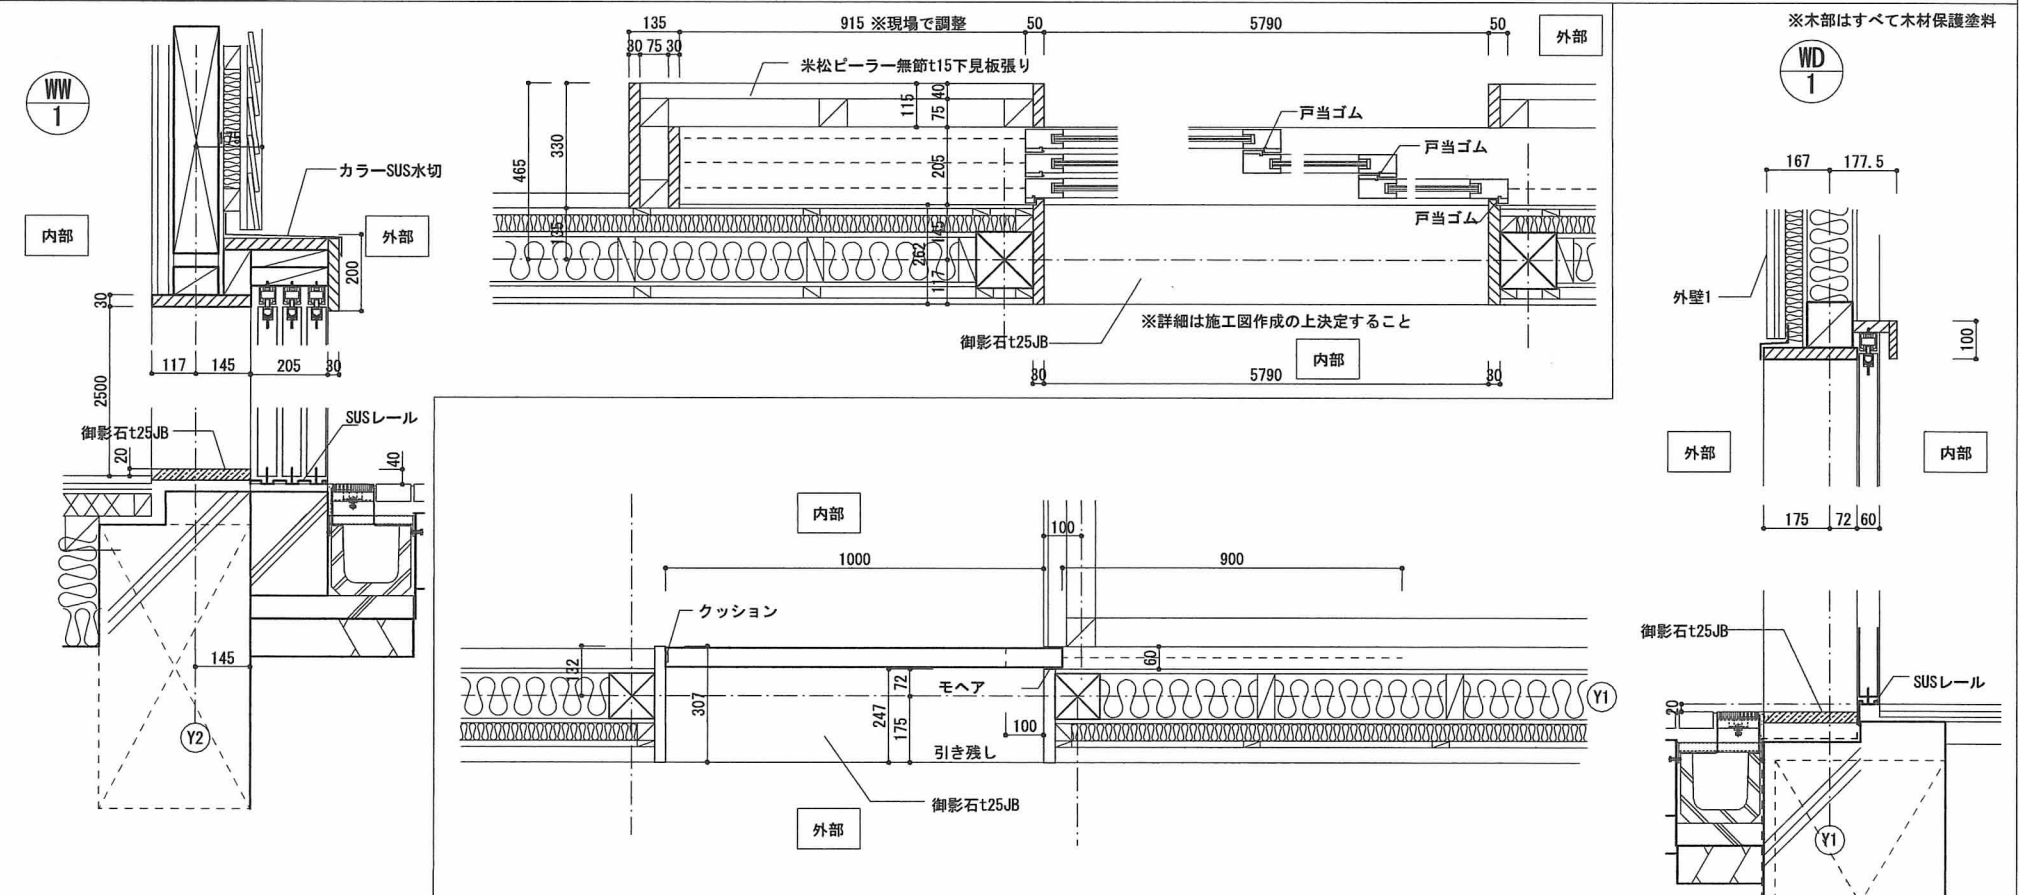[illegible]



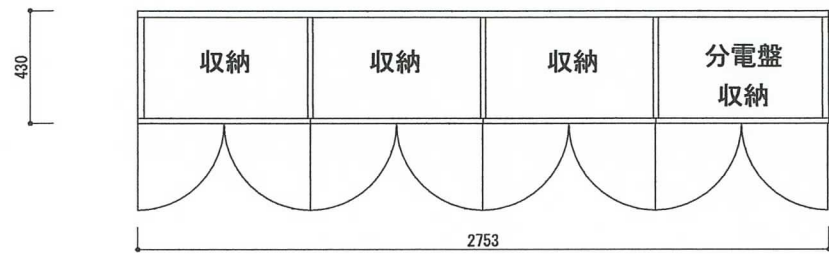


天板、側板、底板
背板、棚板、扉 シナランバーt21
ウレタン塗装
ダボ穴@50mm

可動棚板 合計20枚

蝶番:スライド蝶番

取手 109.54.931(ハーフェレ)

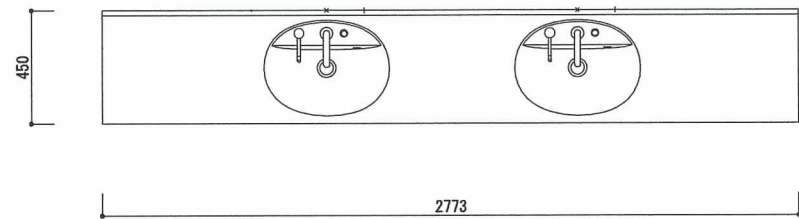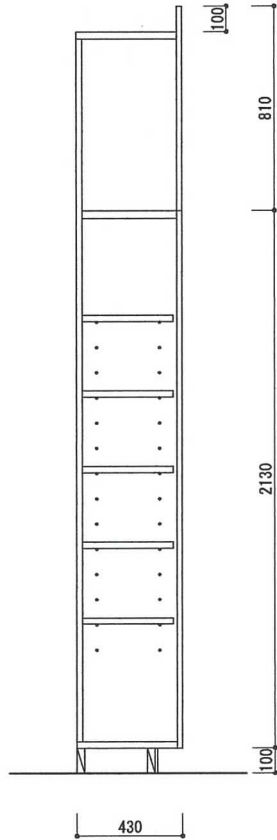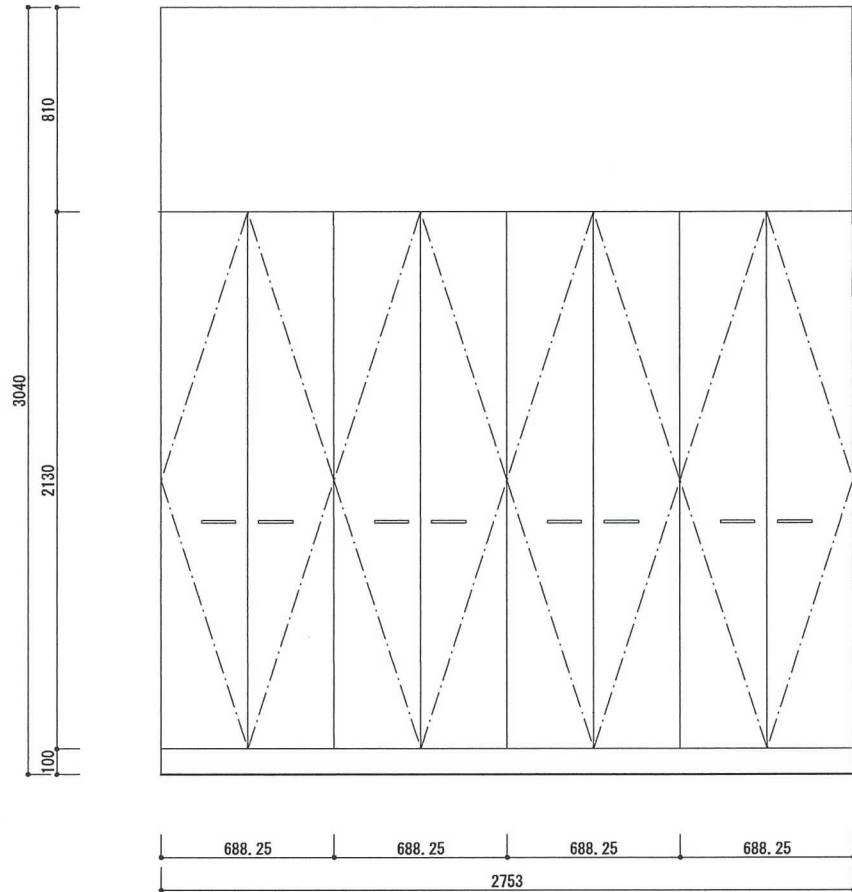

側板、底板、背板
棚板、扉 シナランバーt21
ウレタン塗装



洗面台は設備工事

ダボ穴@50mm



可動棚板 合計8枚

蝶番:スライド蝶番

仕上げ材 メラミン化粧板

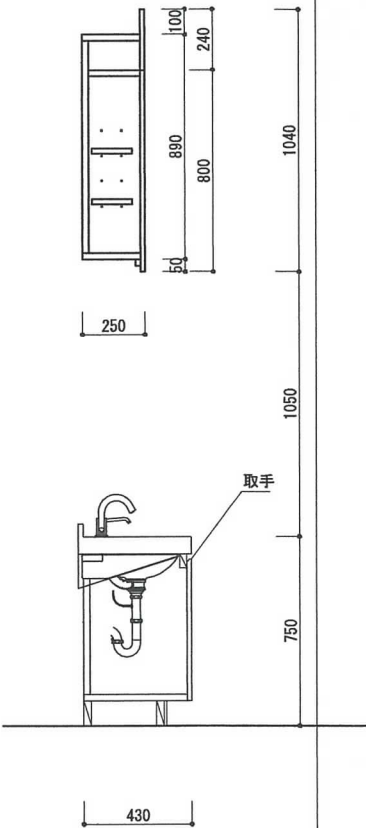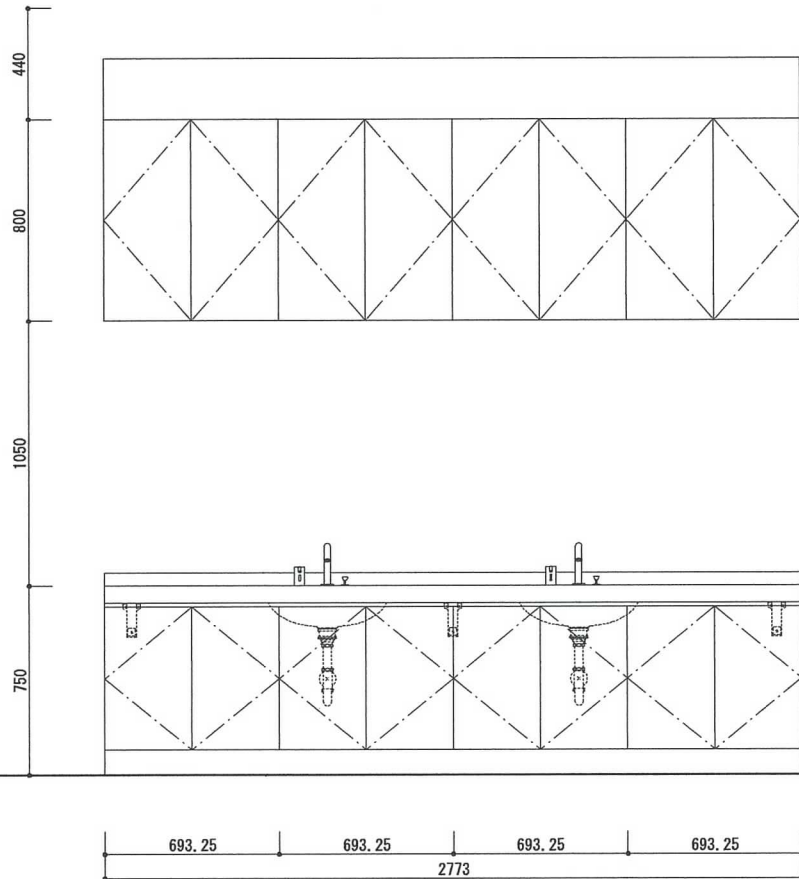

天板 ヒノキ集成材 ウレタン塗装
ブラケット SUS

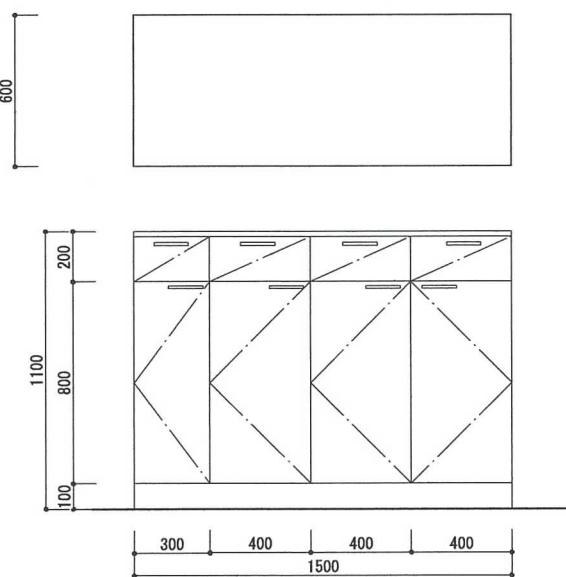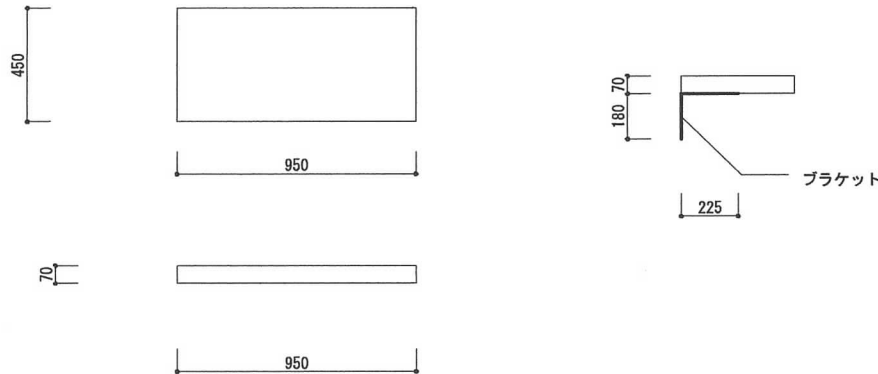


天板、側板、底板、背板
棚板、扉 シナランバーt21
ウレタン塗装

ダボ穴@50mm
可動棚板 合計8枚


蝶番:スライド蝶番

仕上げ材 メラミン化粧板

取手 109.54.931(ハーフェレ)

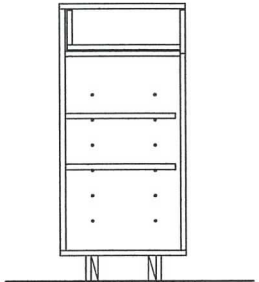


					一級建築士 第91660号 北山 孝二郎	一級建築士 第359610号 徳永 悠二	DATE 2020				工事名 令和2年度 地蔵高台広場整備工事	図面番号 A-21
							套図	作図	担当	担当		
							北山	徳永	徳永			

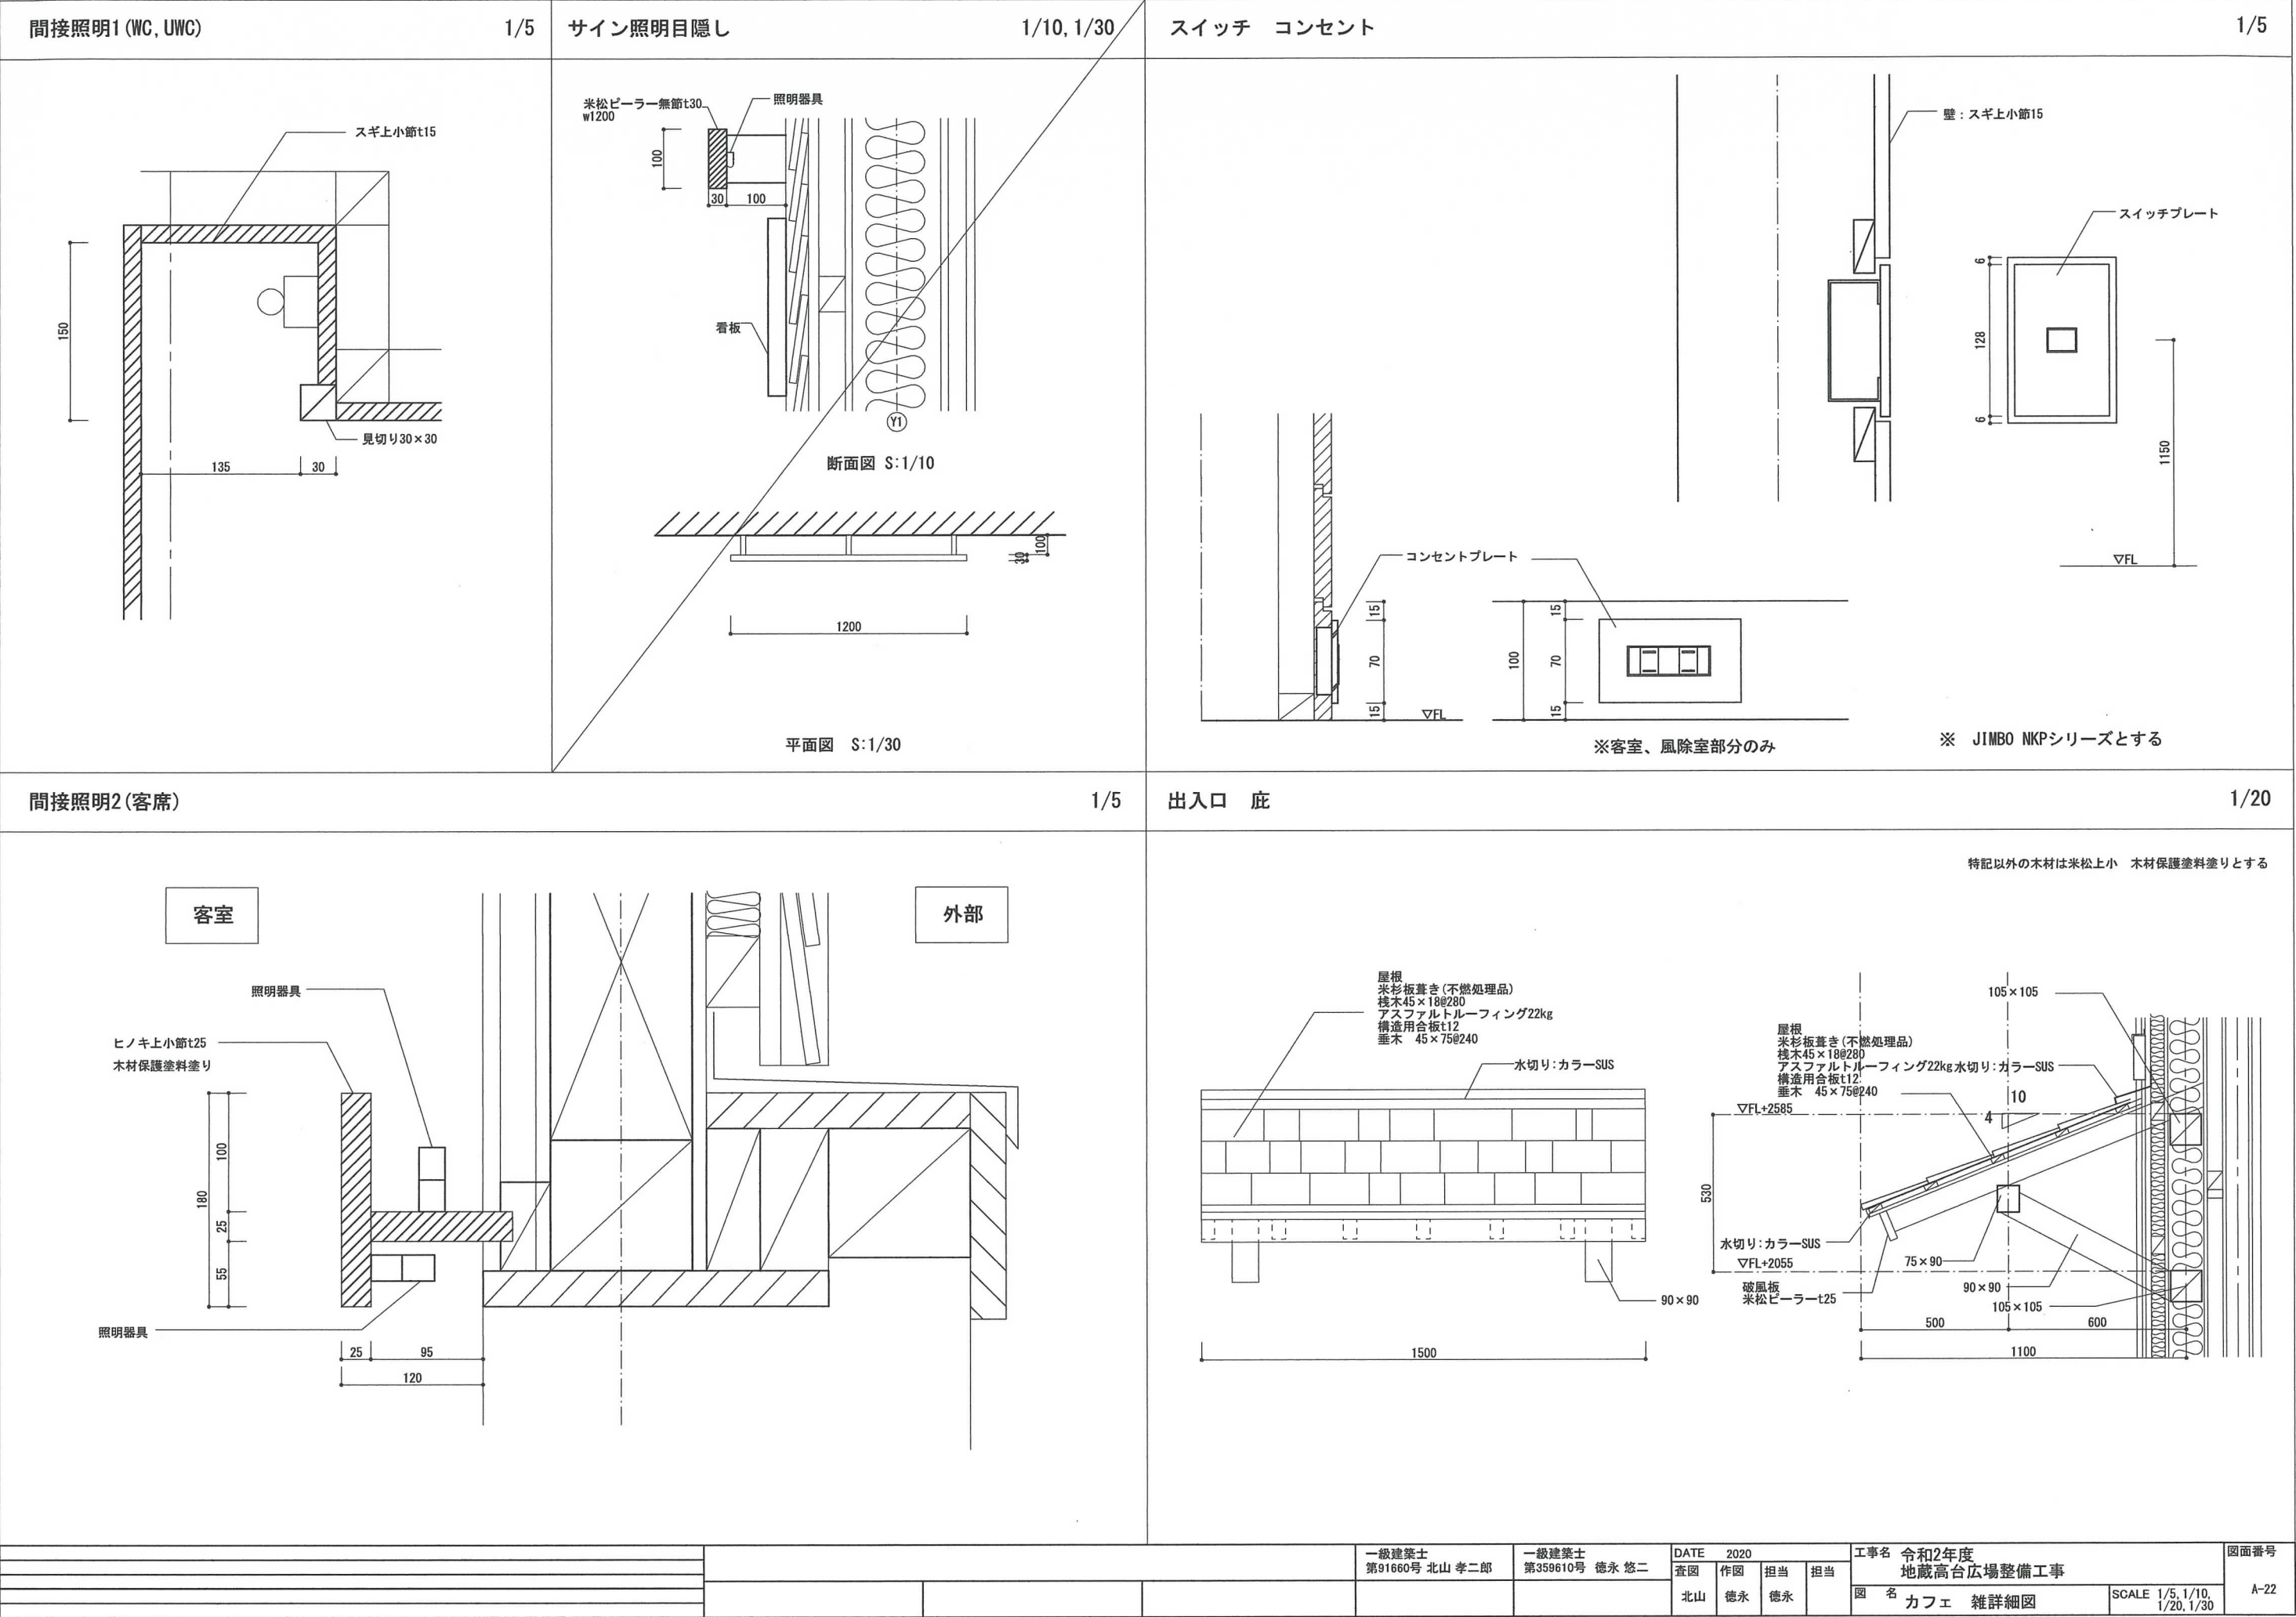


雨樋

1/10


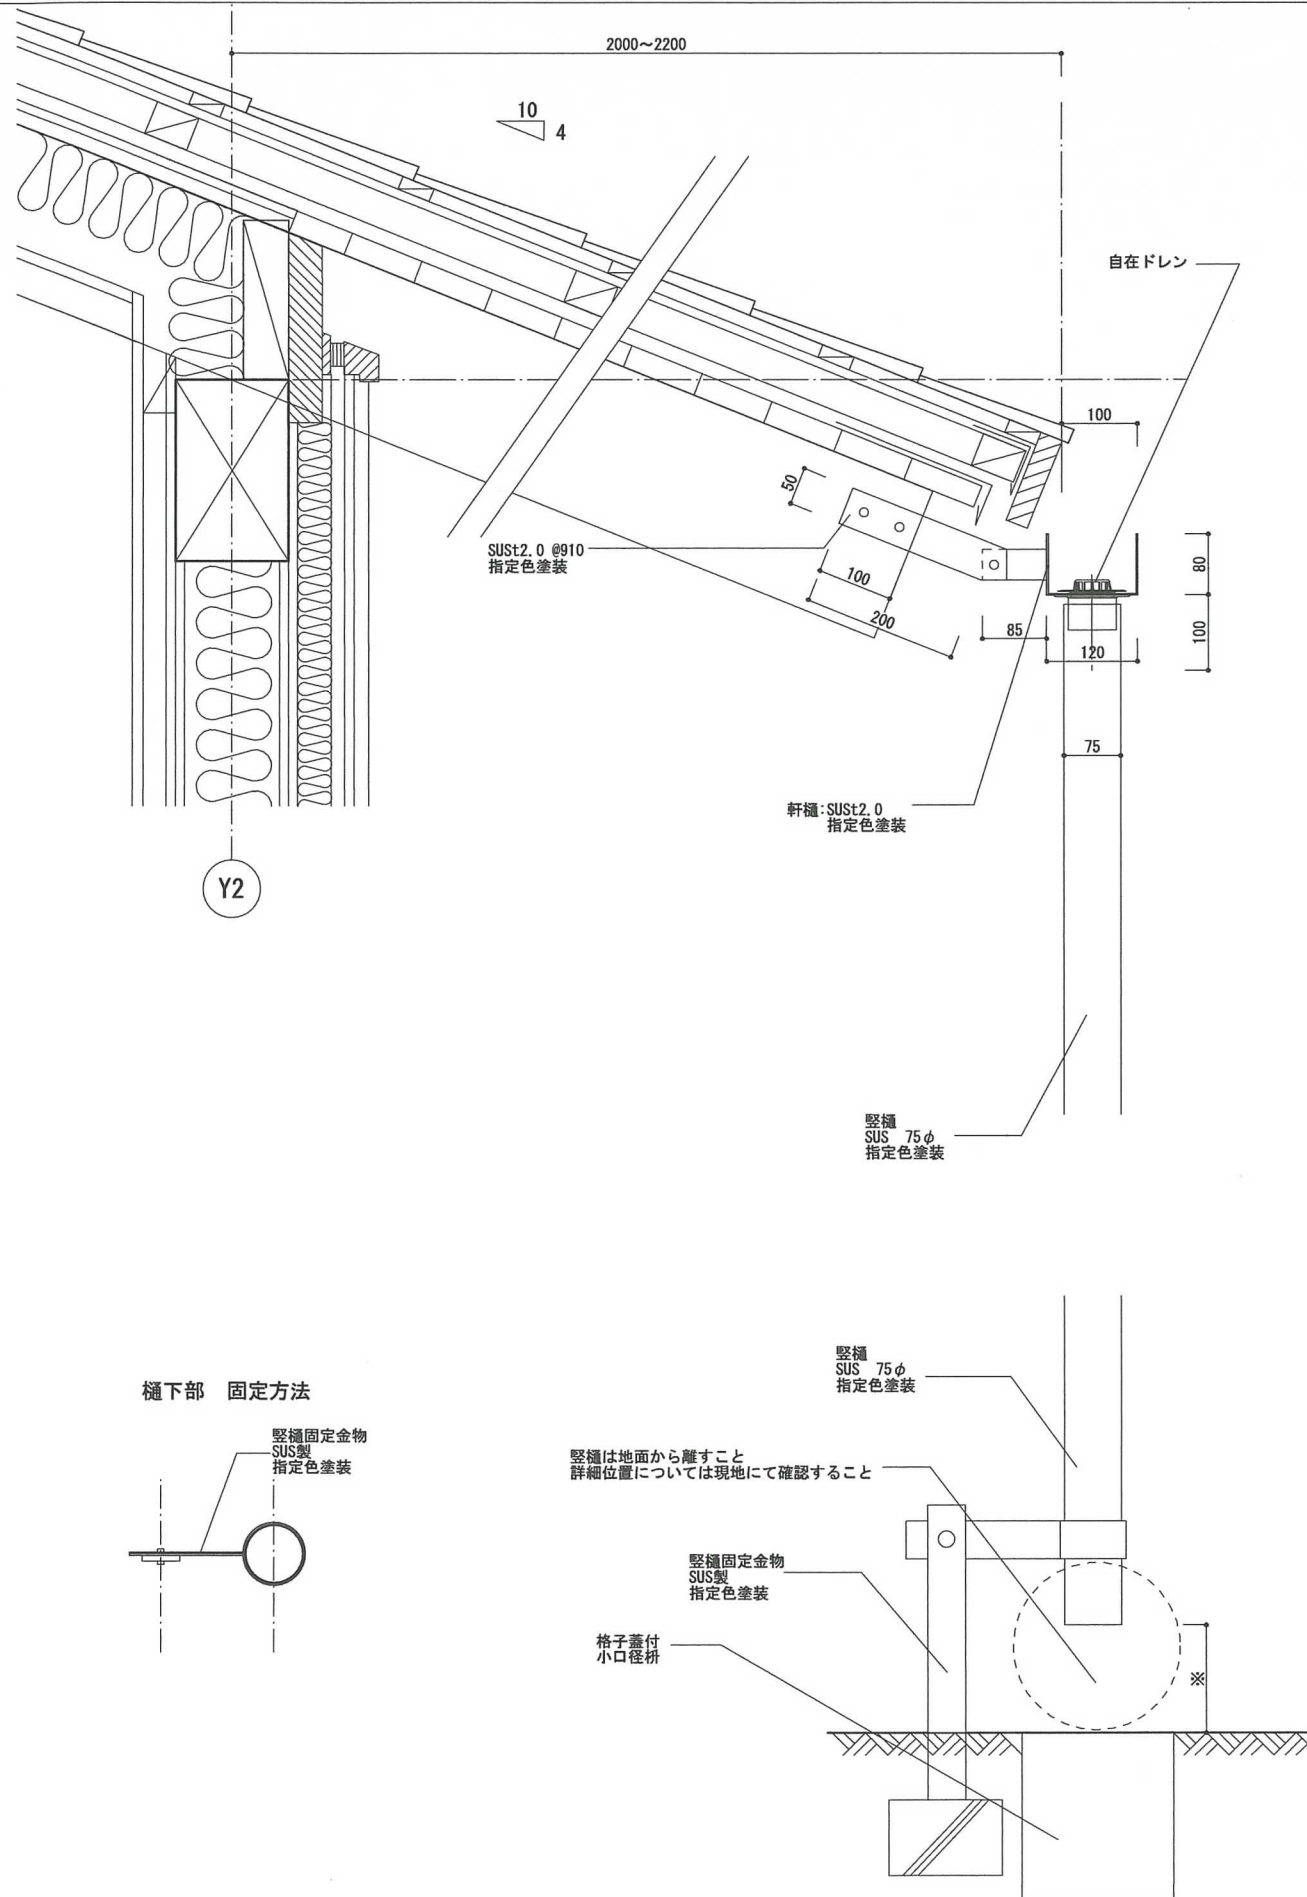


サイン


/10

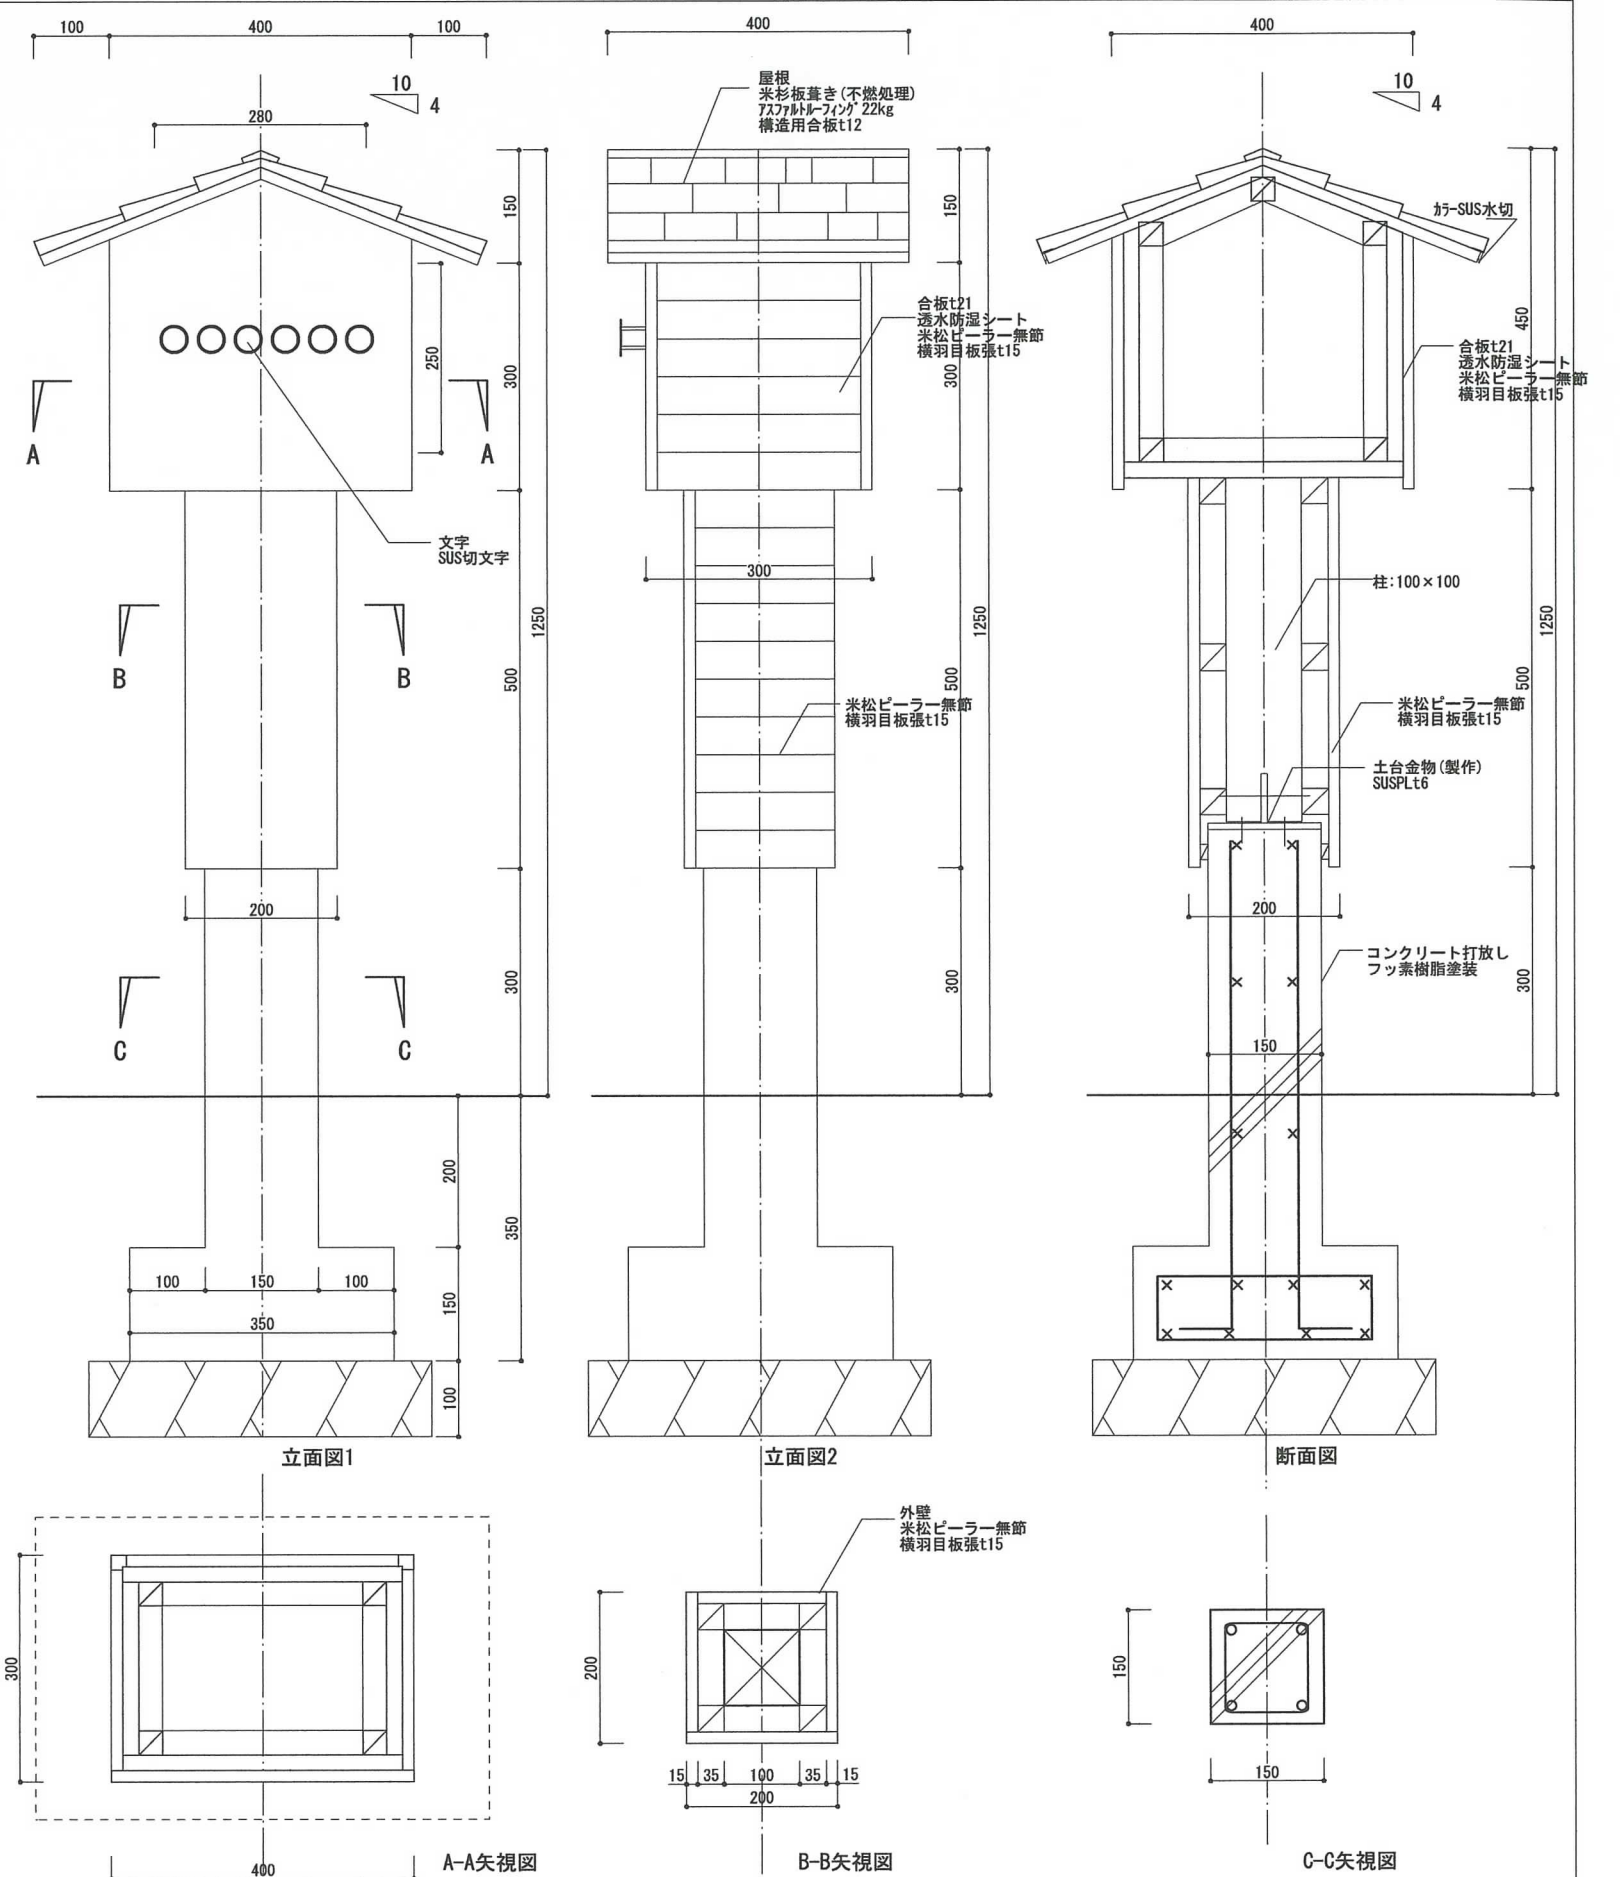[illegible]


200×150 ケヤキ無垢板に彫り込み文字とする

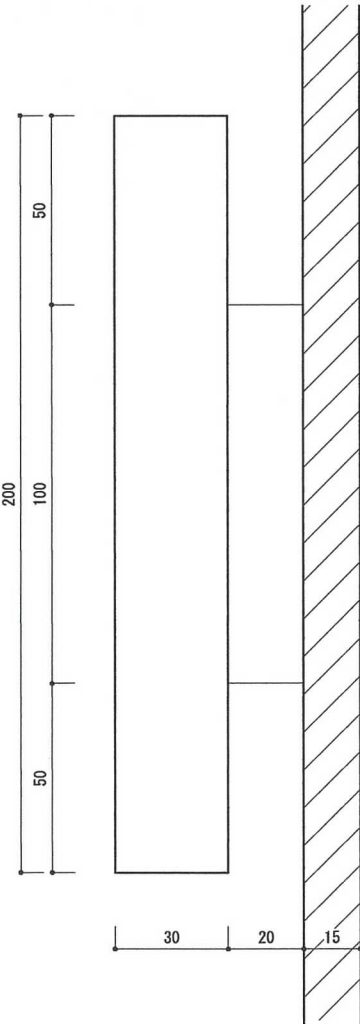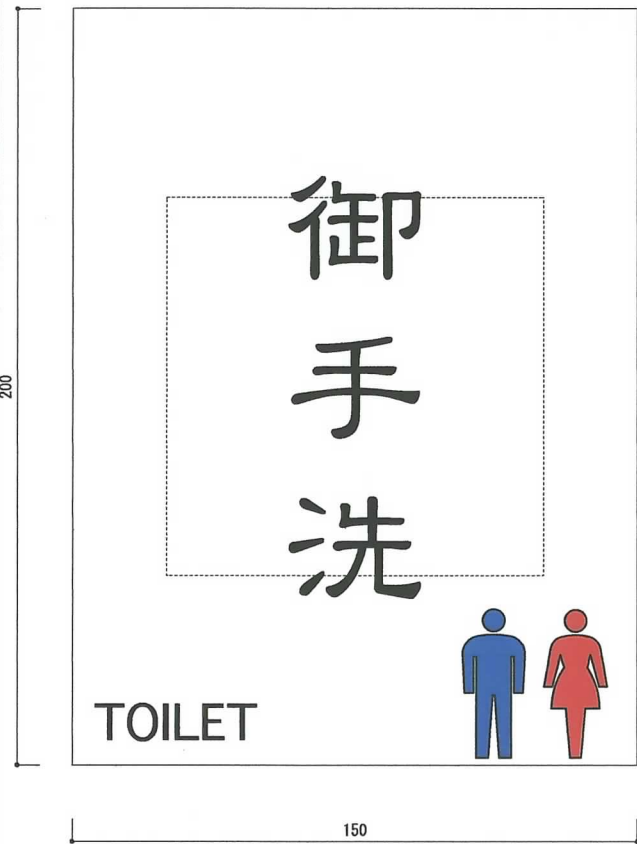

				一級建築士 第91660号 北山 孝二郎	一級建築士 第359610号 徳永 悠二	DATE 2020				工事名 令和2年度 地蔵高台広場整備工事		図面番号 A-24
						査図	作図	担当	担当	図 名 サイン図		
						北山	徳永	徳永				

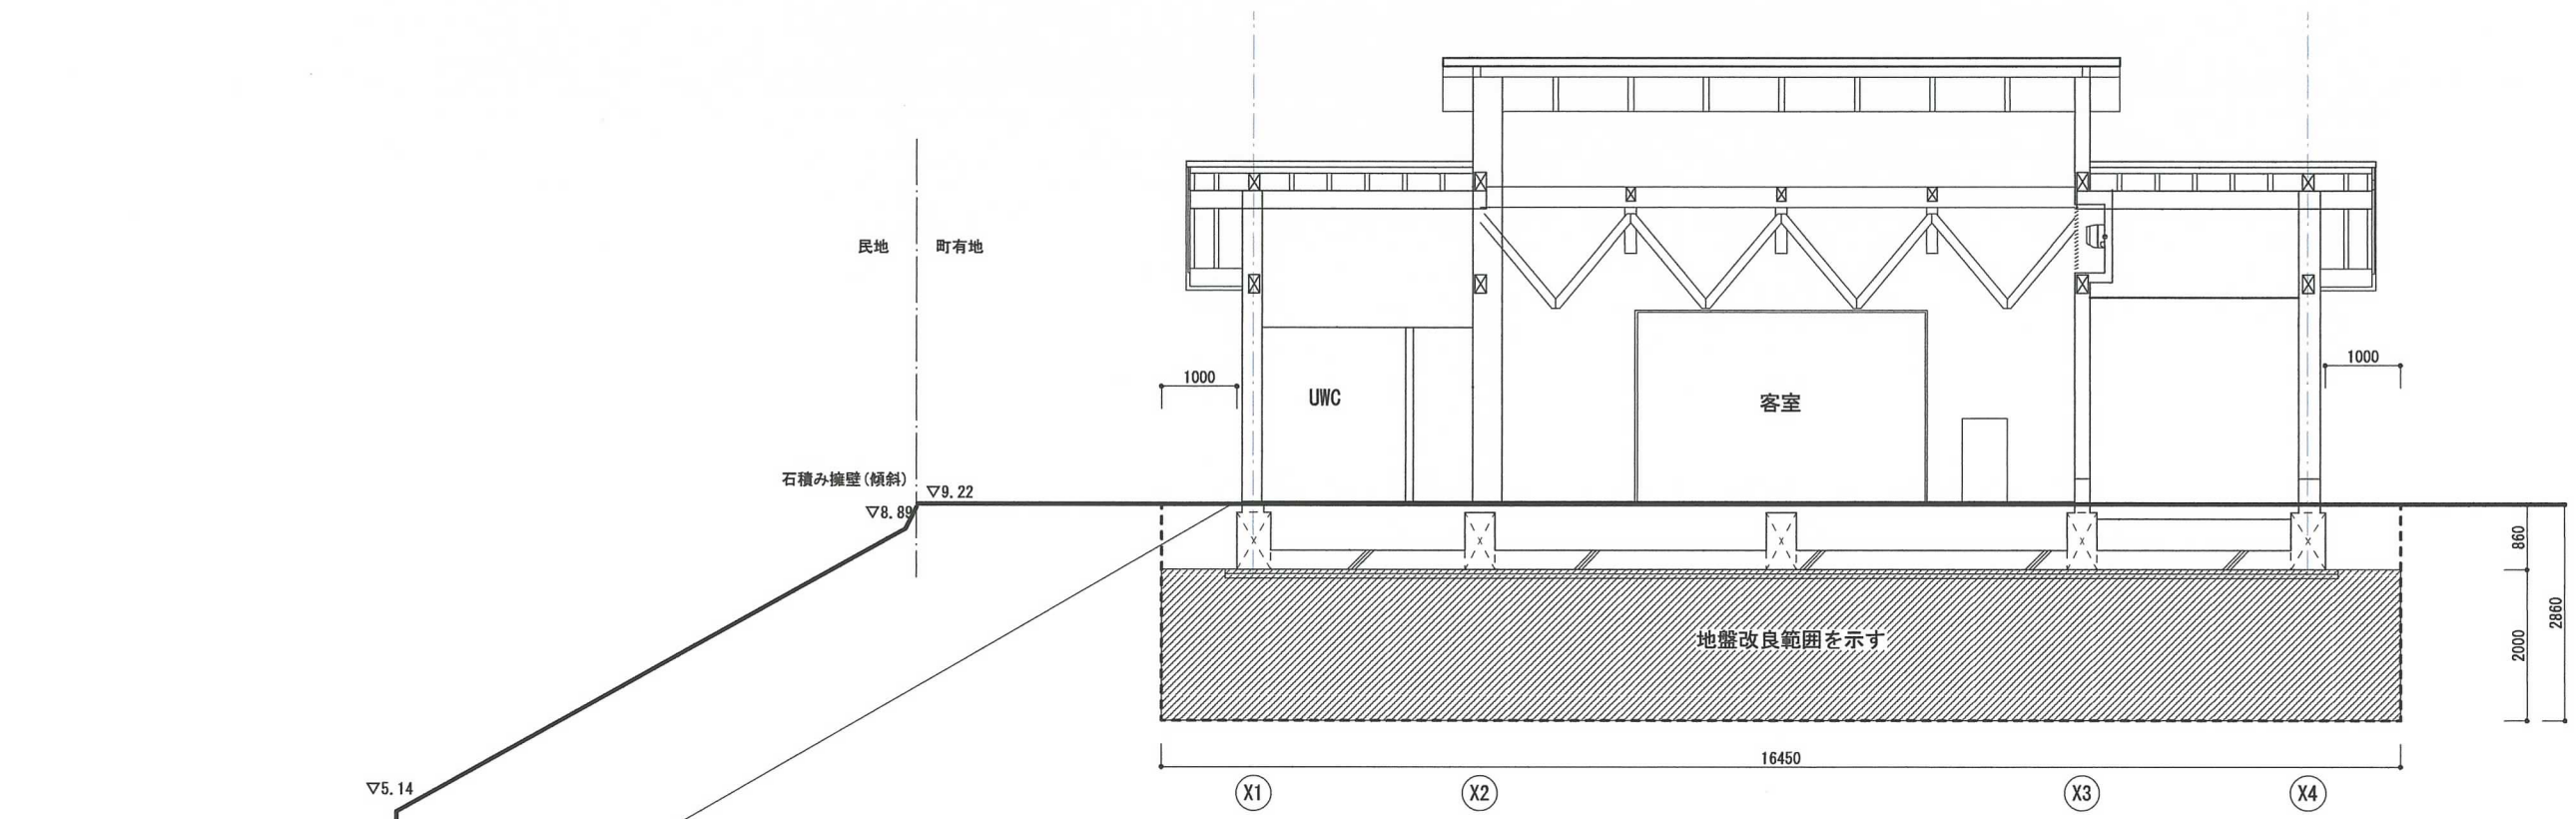

地盤改良 浅層改良 固化材 150kg/m3以上とする

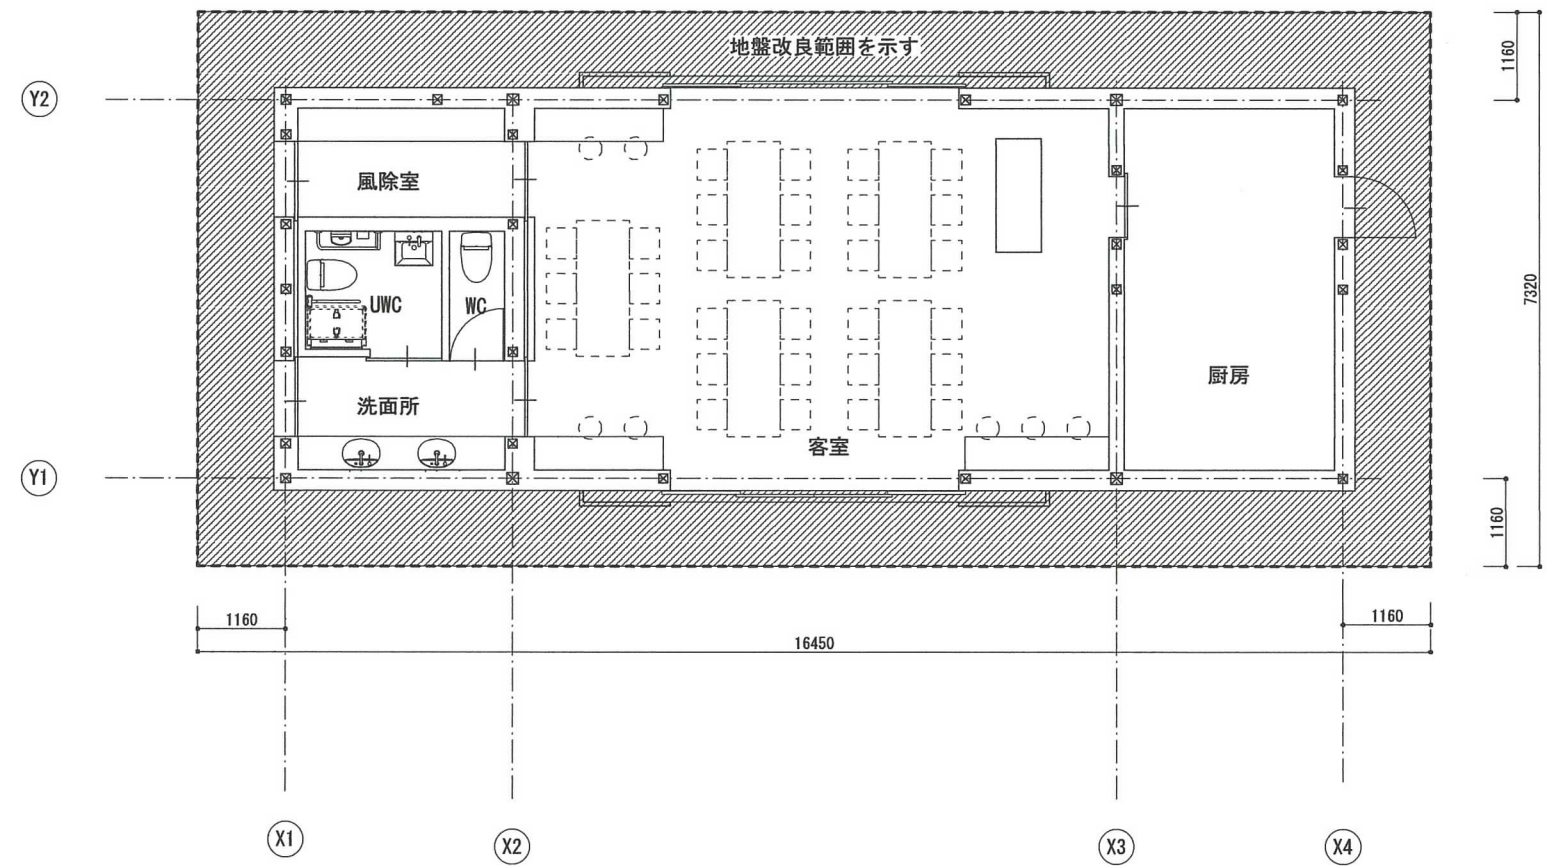

					一級建築士 第91660号 北山 孝二郎	一級建築士 第359610号 徳永 悠二	DATE 2020				工事名 令和2年度 地蔵高台広場整備工事			図面番号 A-25
							査図	作図	担当	担当	図名 カフェ 地盤改良範囲		SCALE 1/100	
							北山	徳永	徳永					